



NN-VIA AUGUSTA

VIA AUGUSTA, 349-355 / c/. de DOLORS
 MONSERDÀ, 7-13 / c/. de L'AVIÓ PLUS ULTRA,
 24 i 28-30 i c/. de MARGENAT 10, BARCELONA

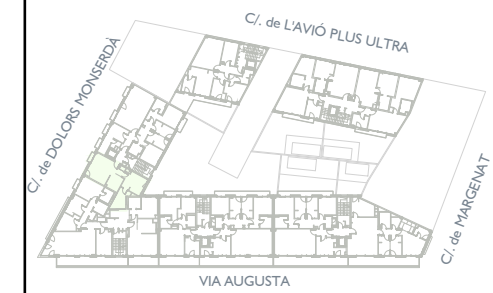

BLOC A - ESCALA A
 PLANTA SEGONA - PORTA 1ª

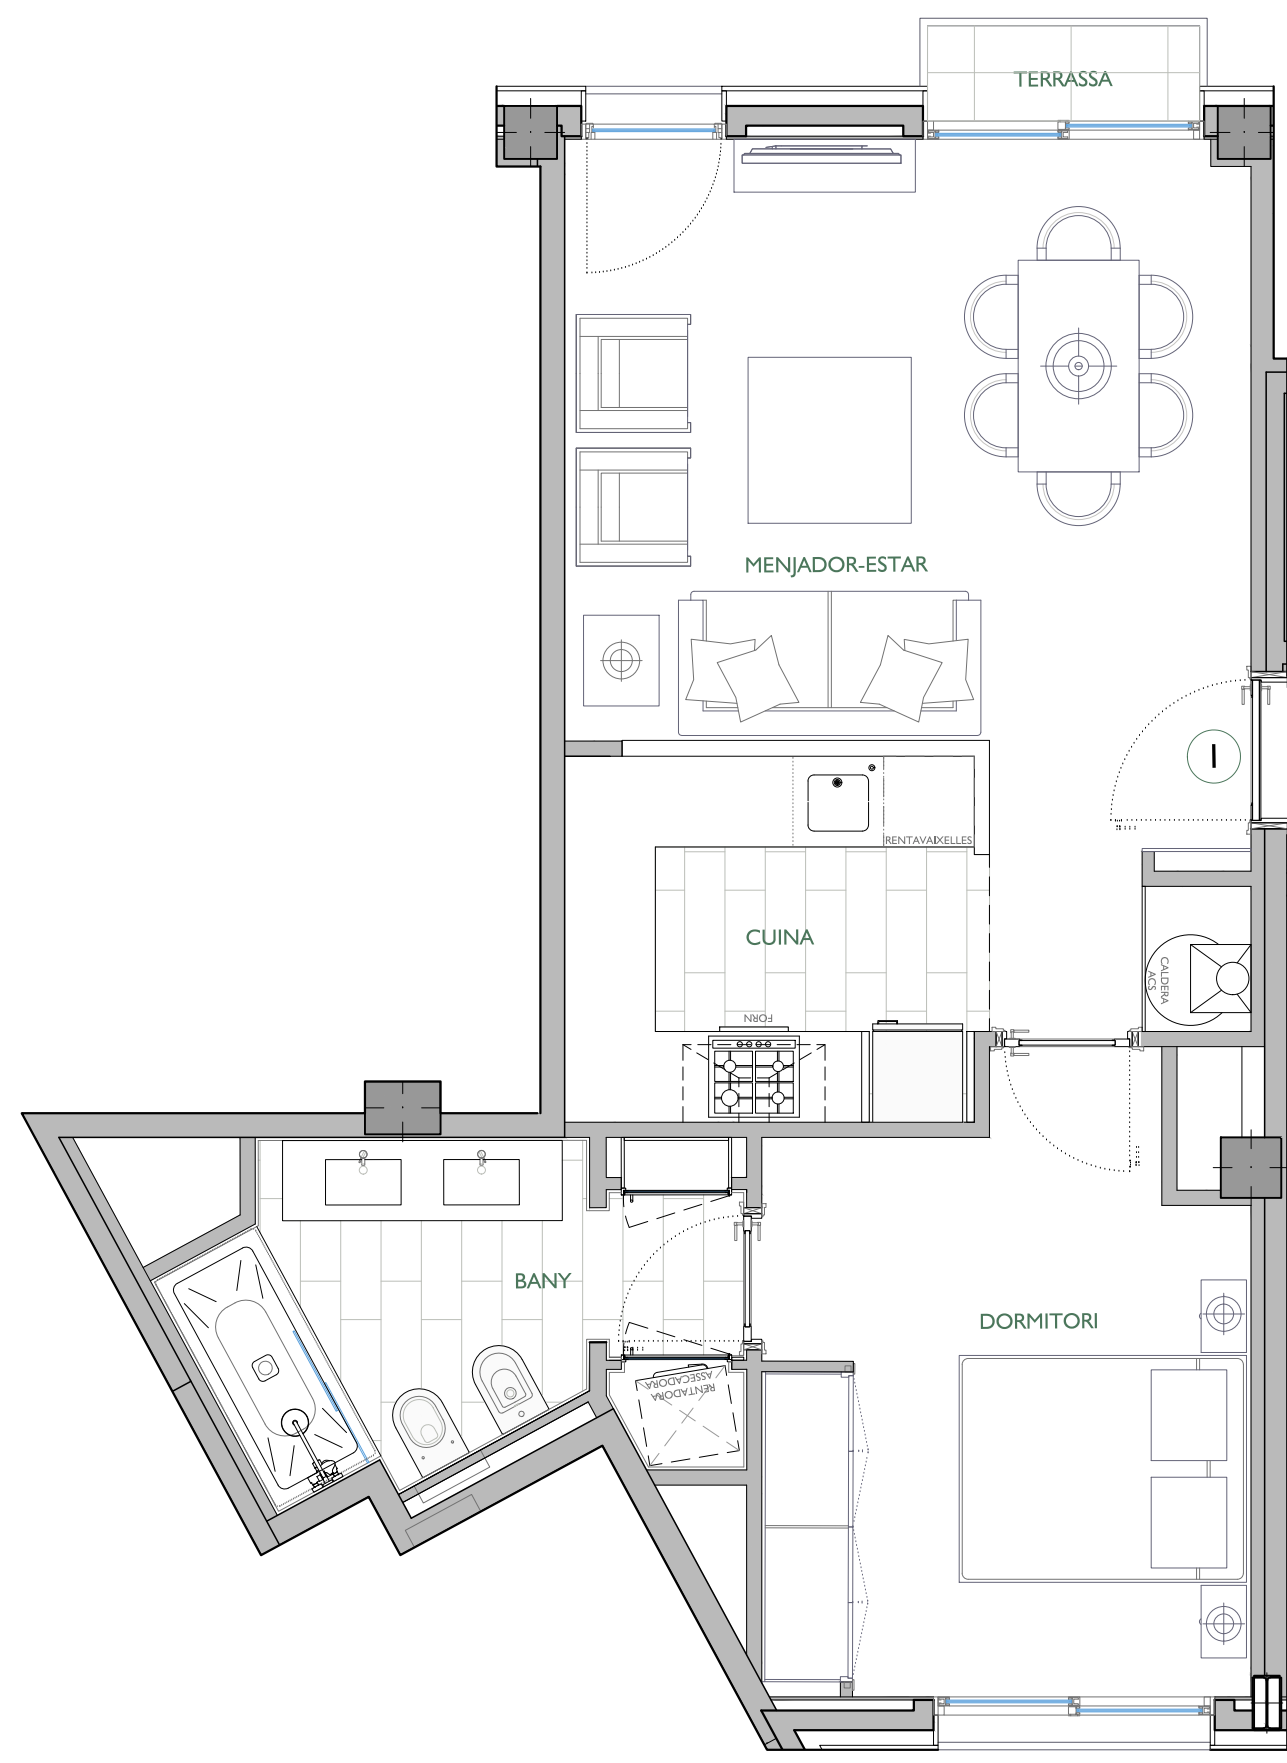

	SUPERFÍCIE CONSTRUÏDA		SUPERFÍCIE ÚTIL		
Habitatge					
SUPERFÍCIES EXTERIORS					
Terrassa Principal	Terrassa Posterior	Terrassa Int. illa	Pati	Jardí	

ARQUITECTE:
 SONIA CASADO JUÁREZ

FITXER	POA-134007D	DATA	AGOST 2019				
REF.	1340001021						
BLOC	A	ESCALA	A	PIS	2	PORTA	1
VERSIO	--	ESCALA GRÀFICA					
ESCALA (Din A3)	1/50	0 1 2					