


NN-VIA AUGUSTA

VIA AUGUSTA, 349-355 / c/ de DOLORS MONSERDÀ, 7-13 / c/ de L'AVIÓ PLUS ULTRA, 24 i 28-30 i c/ de MARGENAT 10, BARCELONA



BLOC A - ESCALA C
PLANTA BAIXA - PORTA 2ª

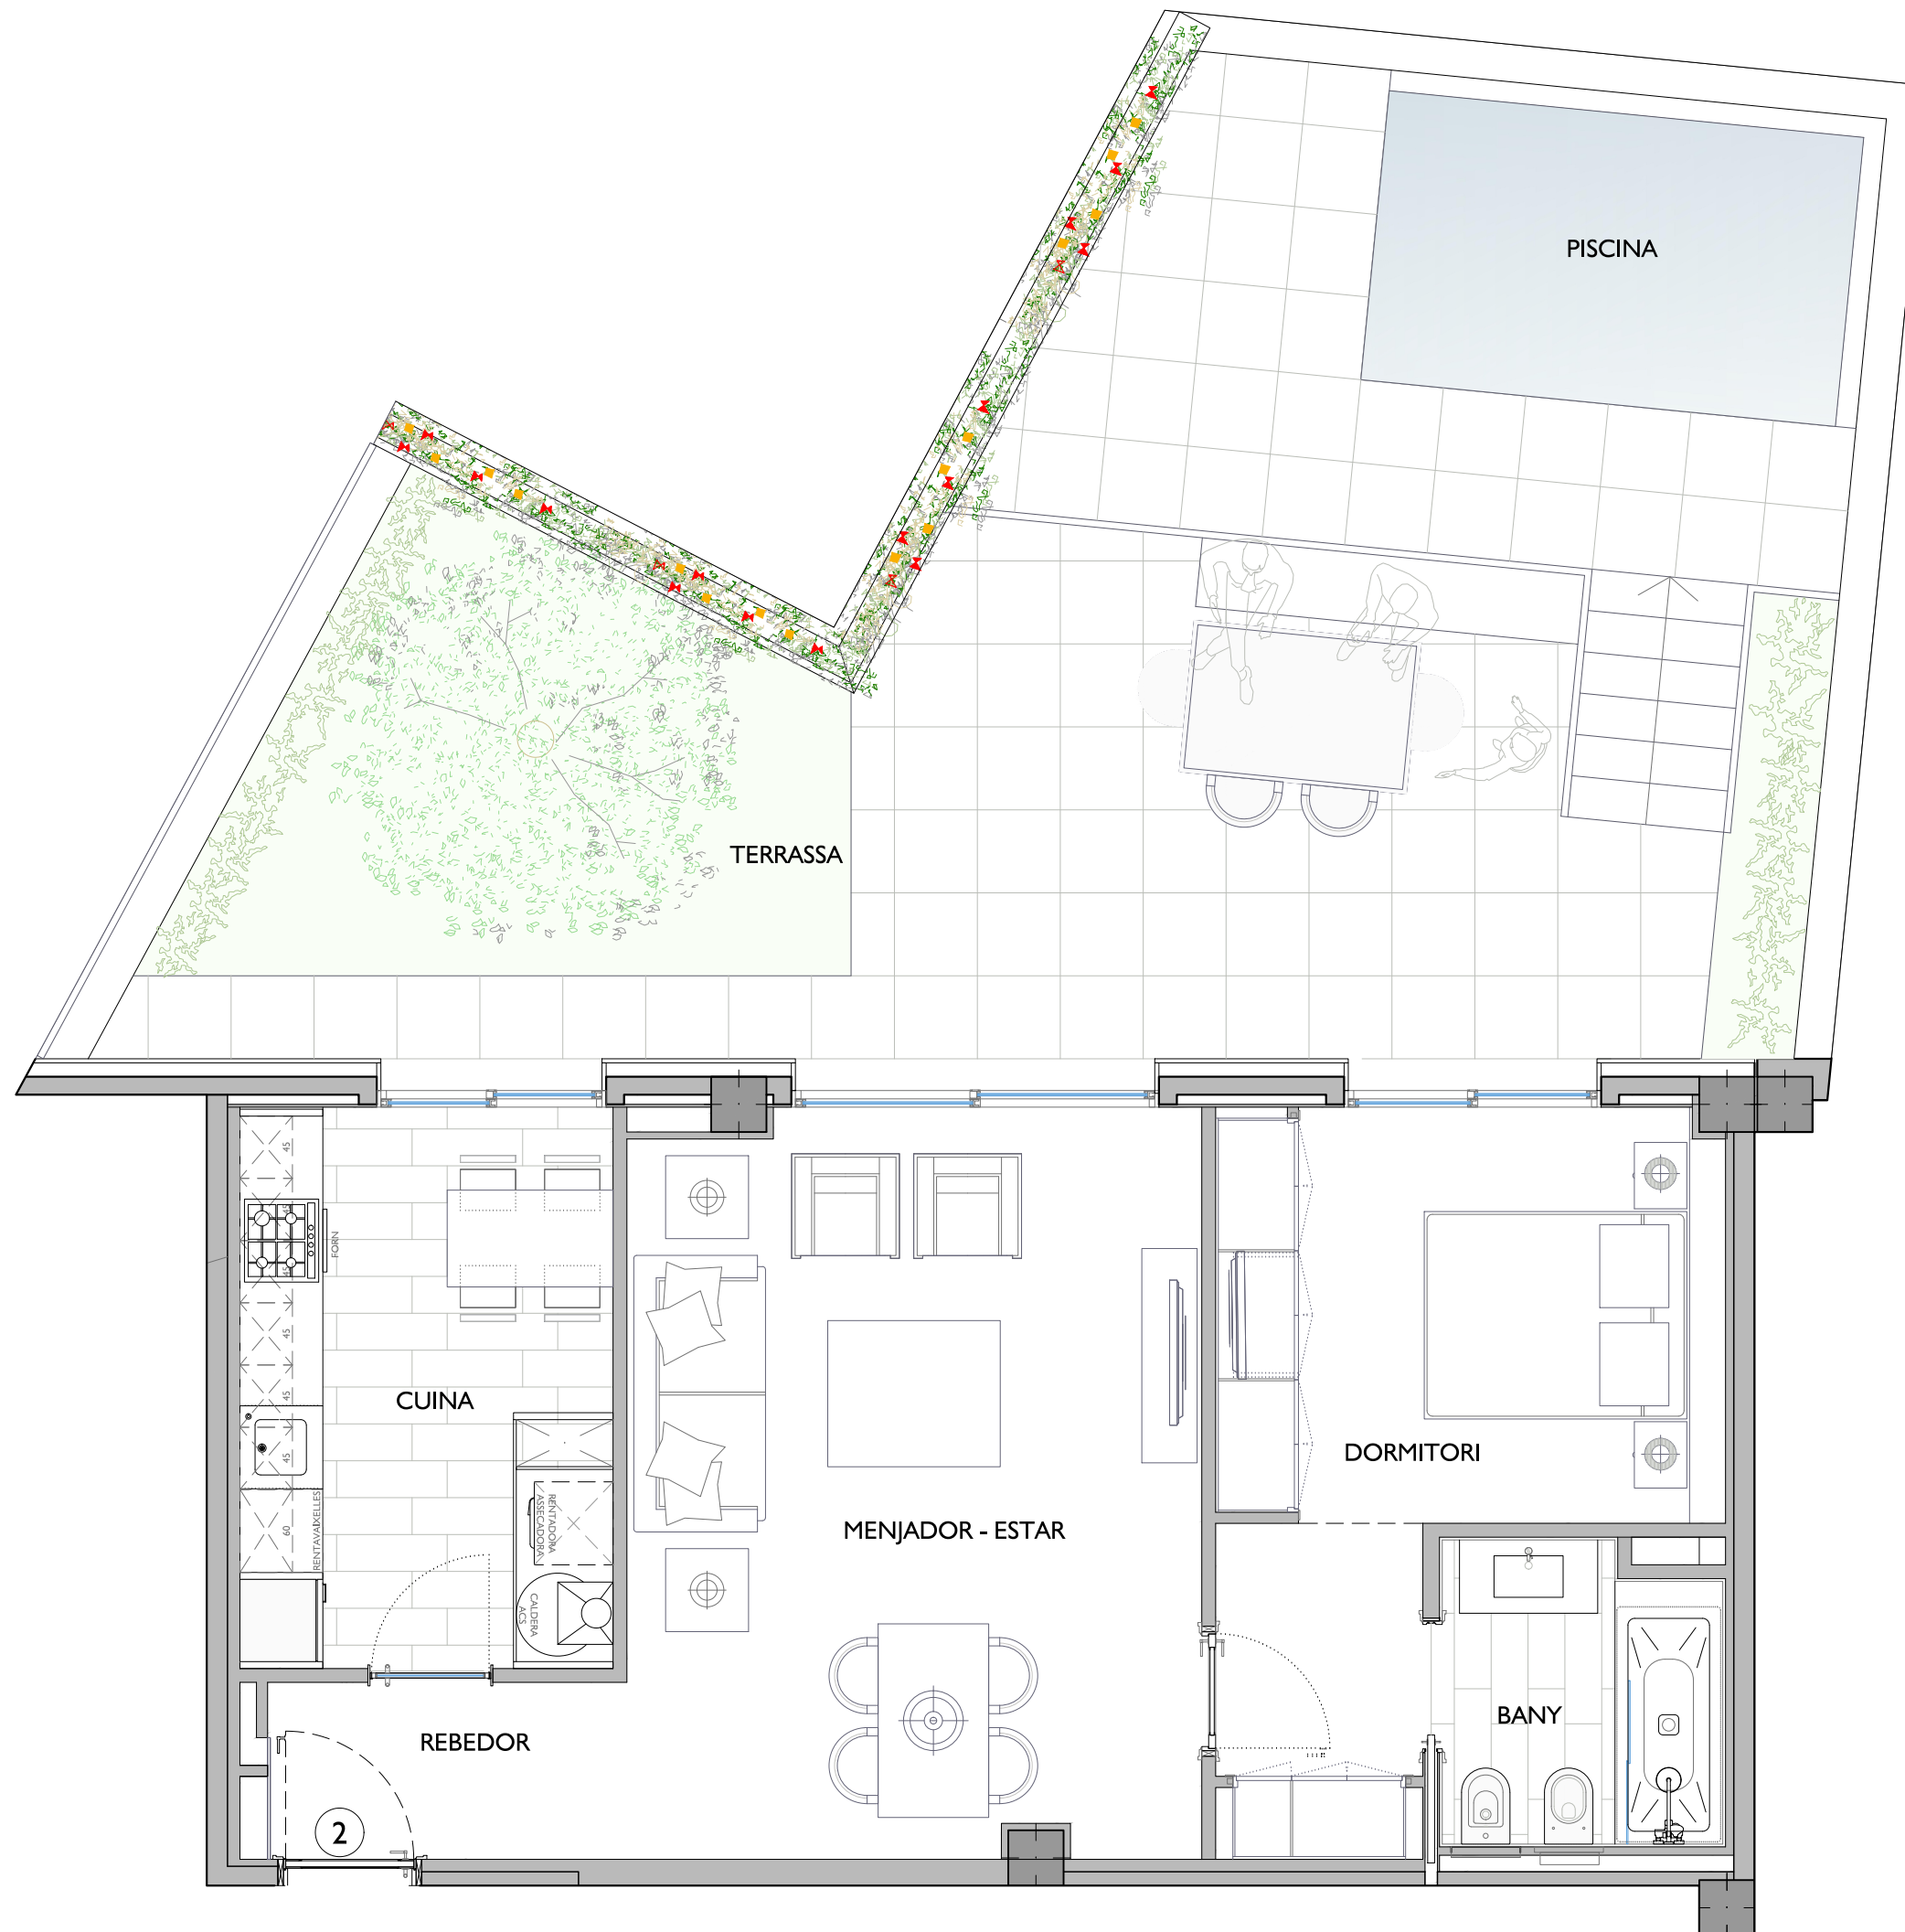

		SUPERFÍCIE CONSTRUÏDA	SUPERFÍCIE ÚTIL		
Habitatge					
SUPERFÍCIES EXTERIORS					
Terrassa Principal	Terrassa Posterior	Terrassa Zona Ver	Platja	Piscina	

ARQUITECTE:

SONIA CASADO JUÁREZ

FITXER	POA-134005M	DATA	AGOST 2019		
REF.	1340003002				
BLOC	A	ESCALA	C	PIS	PORTA
VERSIO	--	ESCALA GRÀFICA			
ESCALA (Din A3)	1/50				

NN Núñez i Navarro

·URGELL 230·BARCELONA·08036·Tl.933.636.950·