


NN-VIA AUGUSTA

VIA AUGUSTA, 349-355 / c/. de DOLORS
MONSERDÀ, 7-13 / c/. de L'AVIÓ PLUS ULTRA,
24 i 28-30 i c/ de MARGENAT 10, BARCELONA



BLOC A - ESCALA D
PLANTA QUARTA - PORTA 1ª

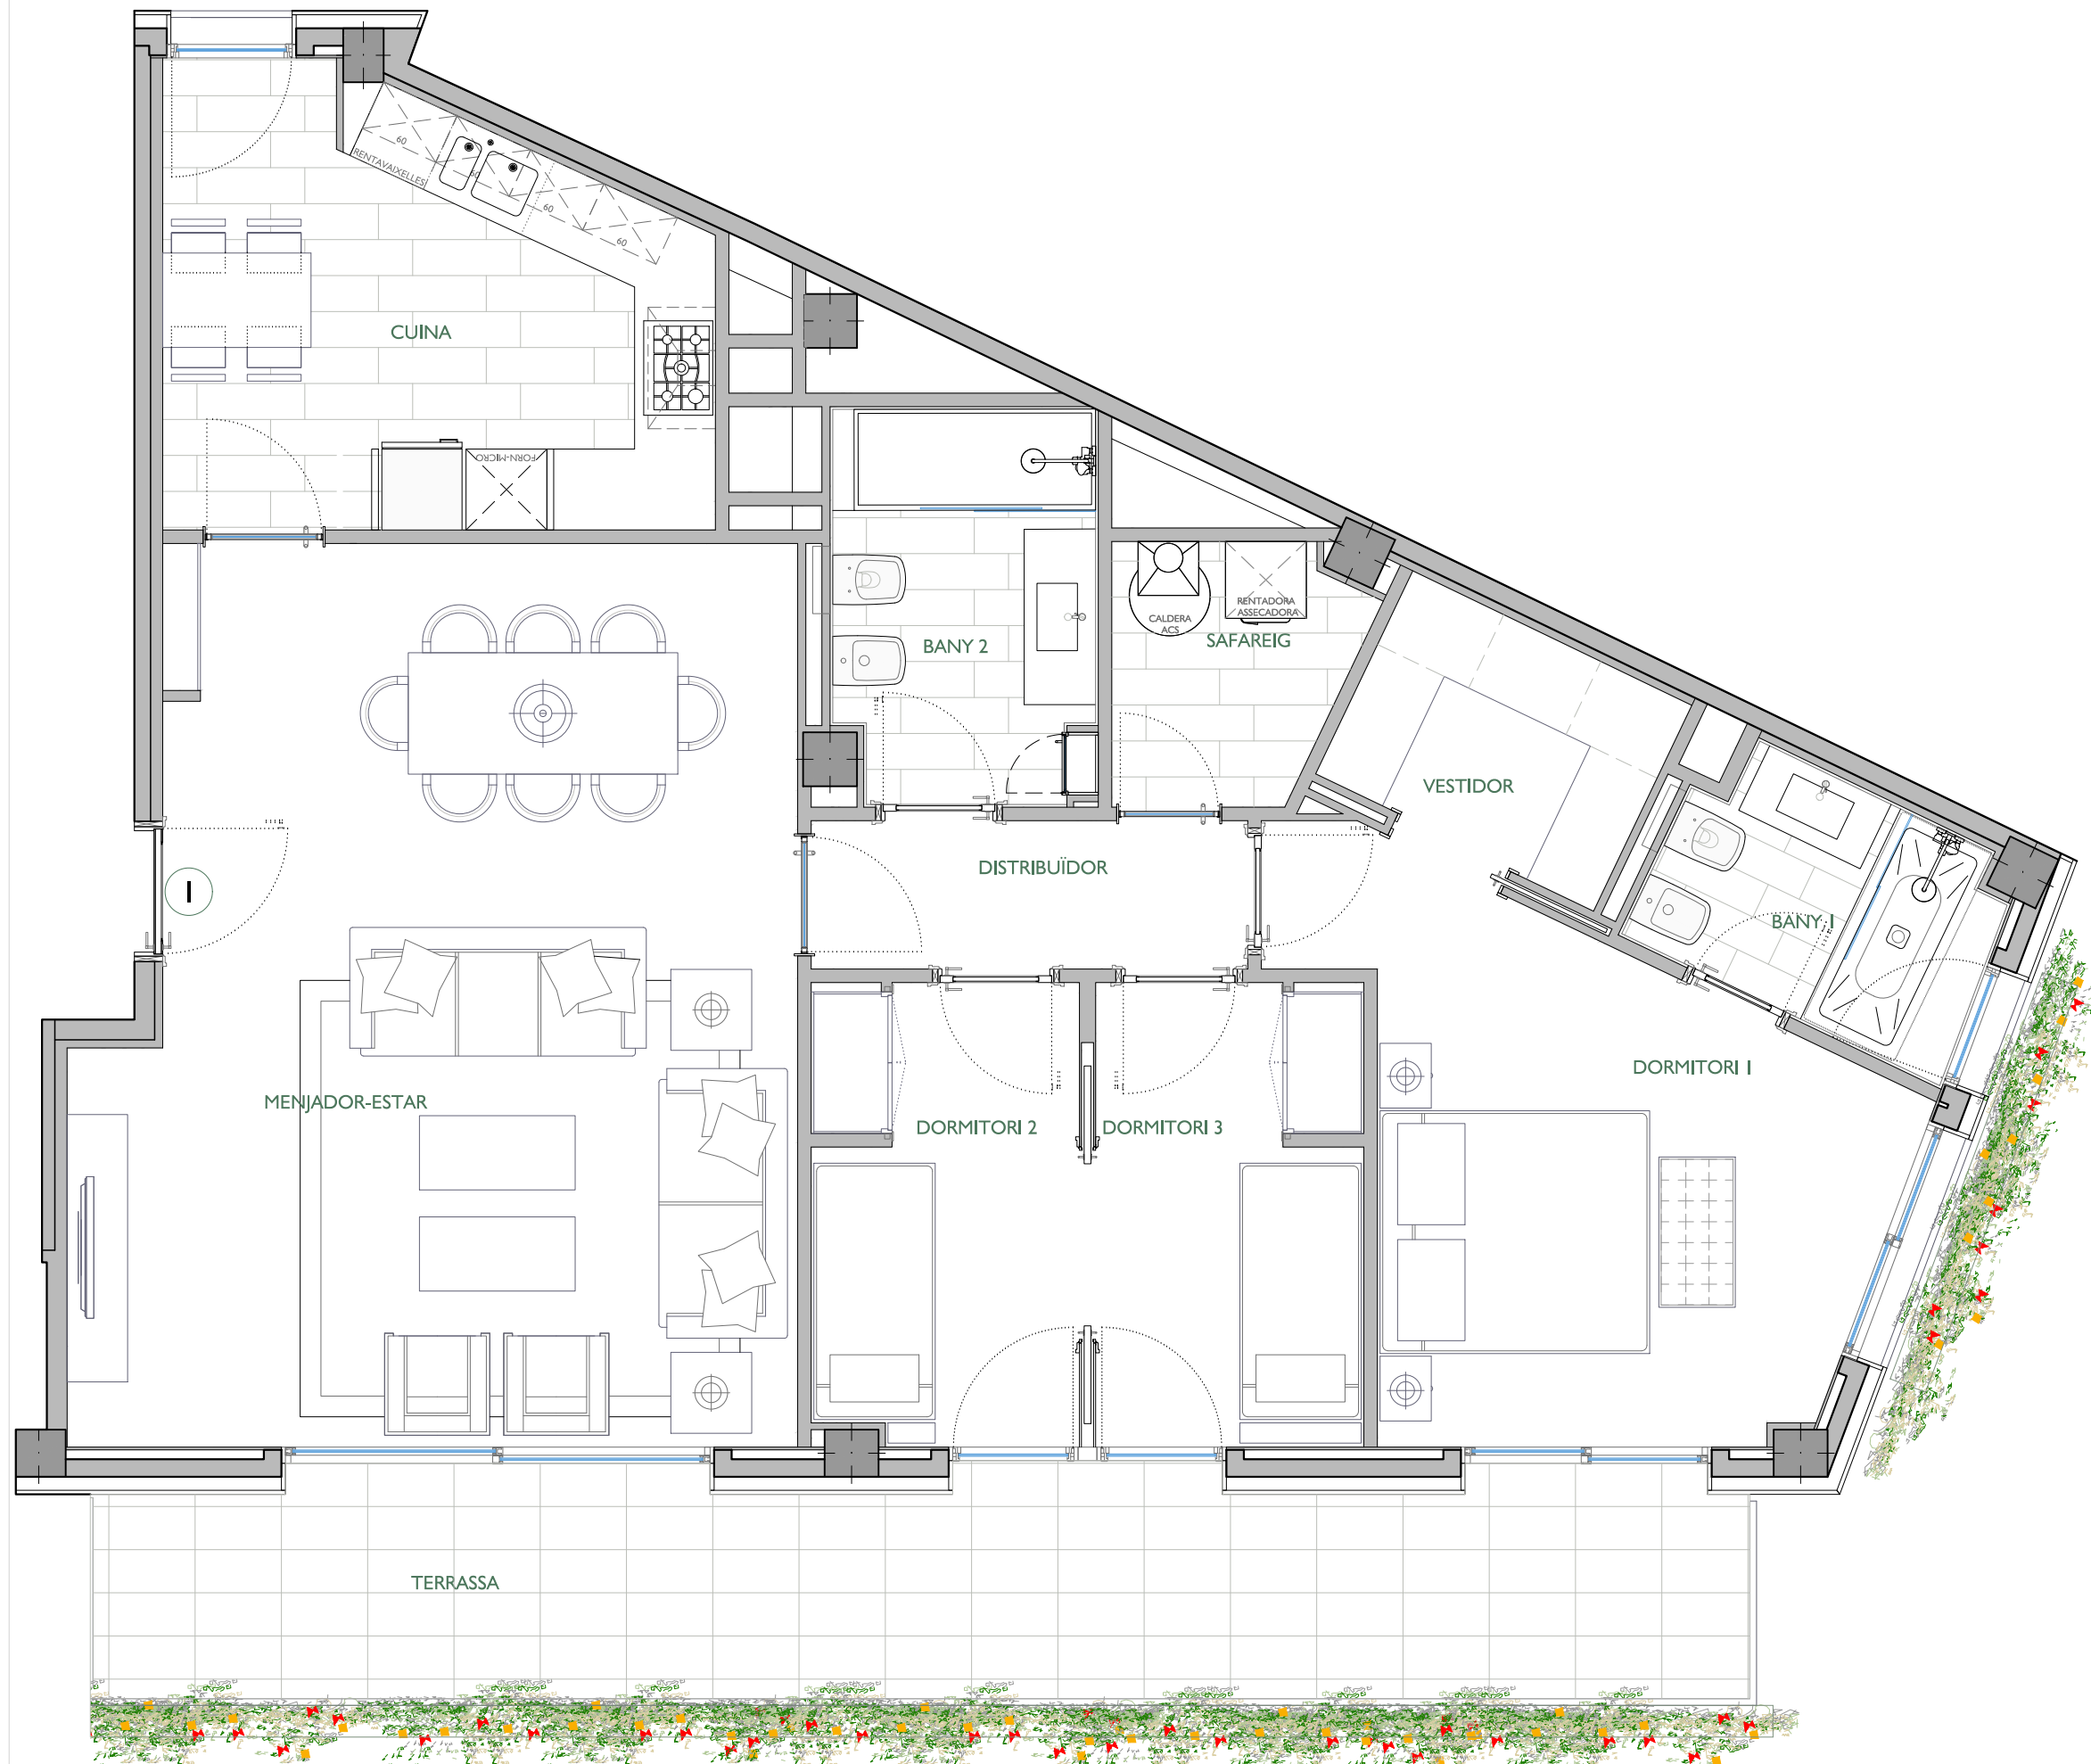

	SUPERFÍCIE CONSTRUÏDA	SUPERFÍCIE ÚTIL
Habitatge		
SUPERFÍCIES EXTERIORS		
Terrassa Principal	Terrassa Posterior	Terrassa Int. illa
	Pati	Jardí

ARQUITECTE:
SONIA CASADO JUÁREZ

FITXER	POA-134009D	DATA	AGOST 2019
REF.	1340004041		
BLOC	A	ESCALA	D
		PIS	4
		PORTA	1
VERSIO	--	ESCALA GRÀFICA	0 1 2
ESCALA (Din A3)	1/50		