



NN-VIA AUGUSTA

VIA AUGUSTA, 349-355 / c/. de DOLORS
MONSERDÀ, 7-13 / c/. de L'AVIÓ PLUS ULTRA,
24 i 28-30 i c/. de MARGENAT 10, BARCELONA

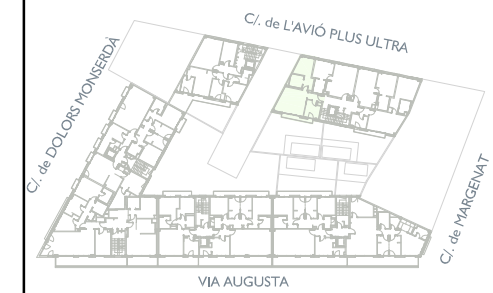

BLOC C - ESCALA A
PLANTA PRIMERA - PORTA 1ª

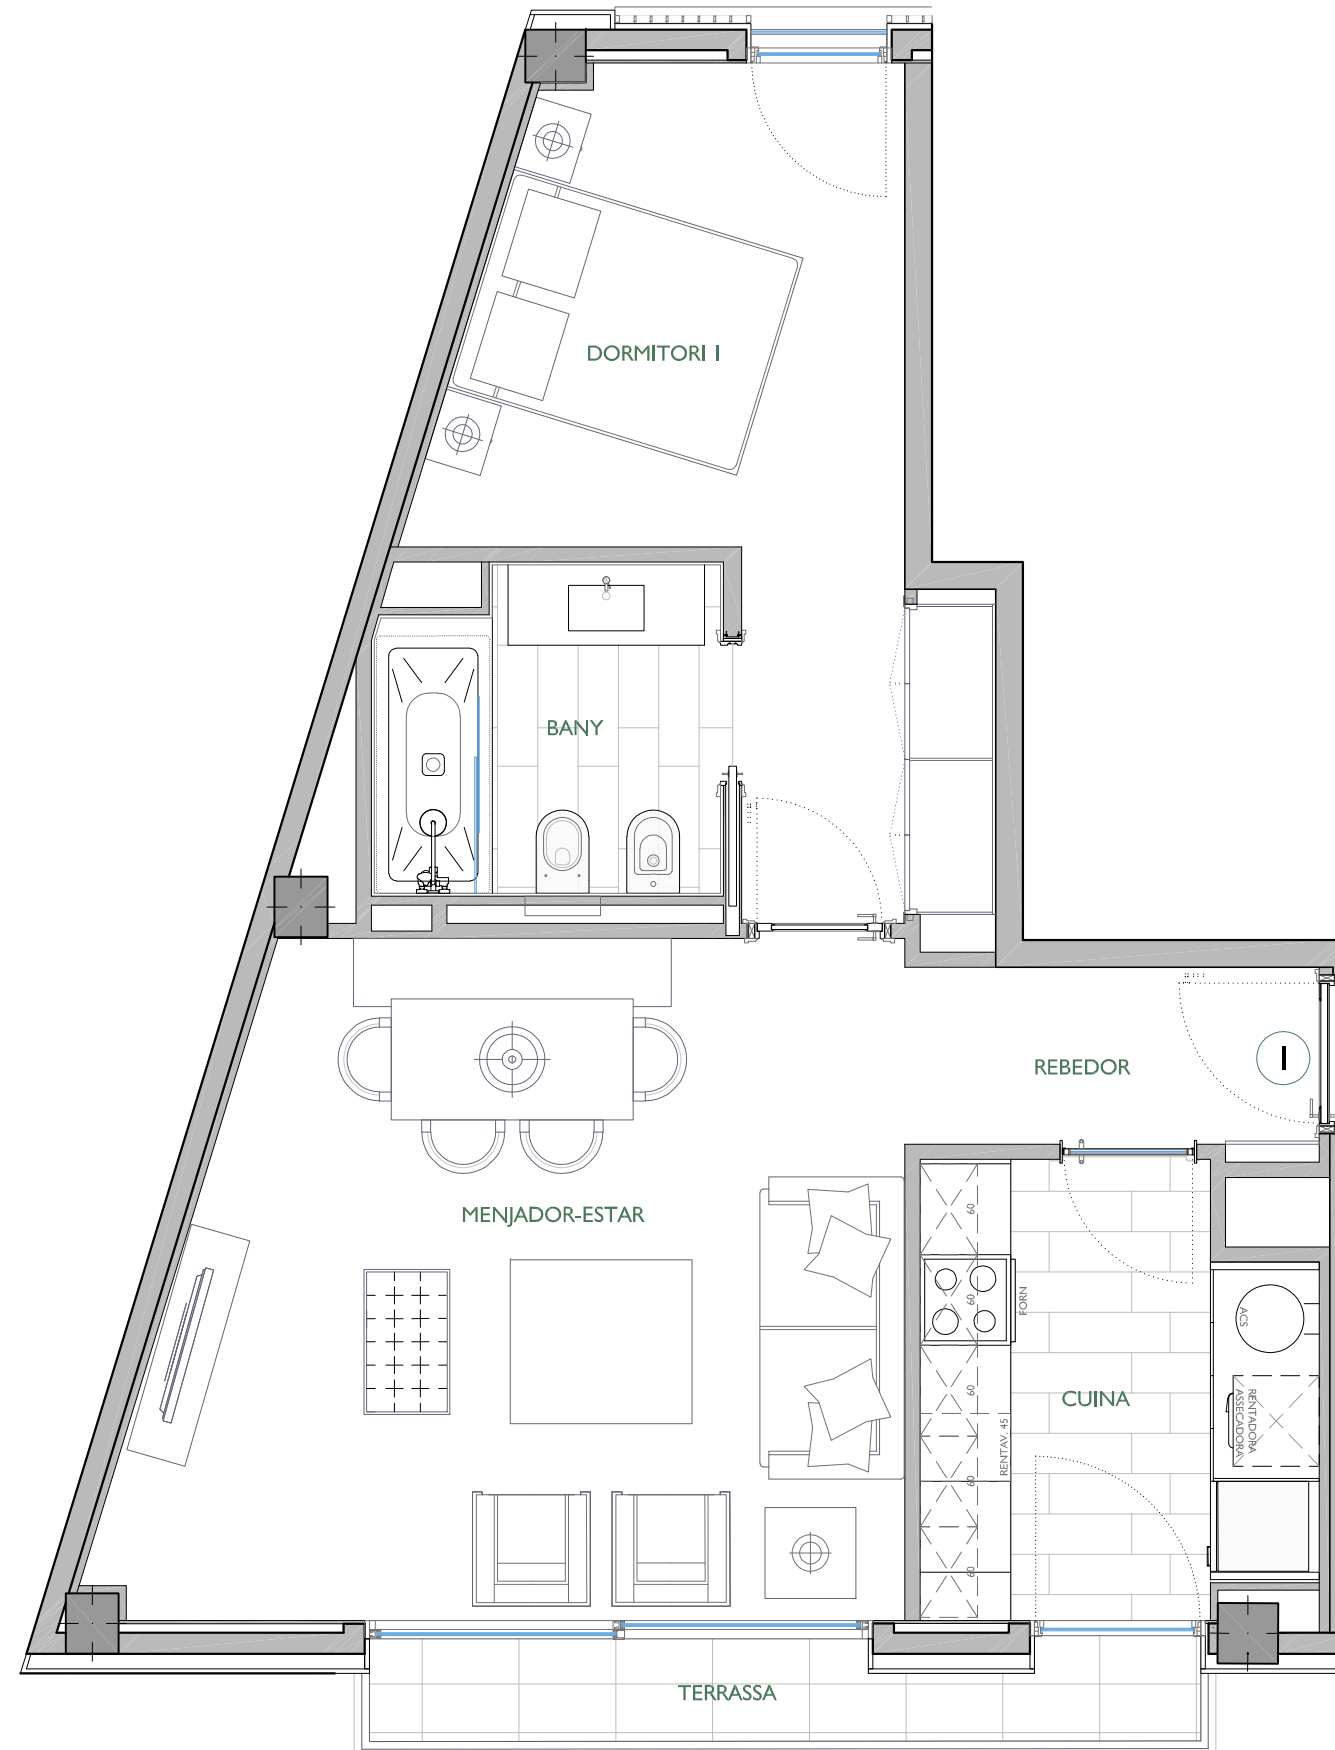

	SUPERFÍCIE CONSTRUÏDA	SUPERFÍCIE ÚTIL		
Habitatge				
SUPERFÍCIES EXTERIORS				
Terrassa Principal	Terrassa Posterior	Terrassa Int. illa	Pati	Jardí

ARQUITECTE:

SONIA CASADO JUÁREZ

FITXER	POA-134007D	DATA	AGOST 2019	
REF.	13400060011			
BLOC	C	ESCALA	A	PI
			I	I
PORTA				
VERSIO	--			
ESCALA (Din A3)	0 1 2			
	1/50			