


# NN-ARAGÓ 182


CARRER D'ARAGÓ Nº 182, DE BARCELONA



ESCALA I  
PLANTA PRIMERA

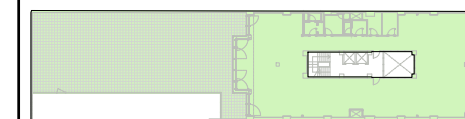

e: 1/100

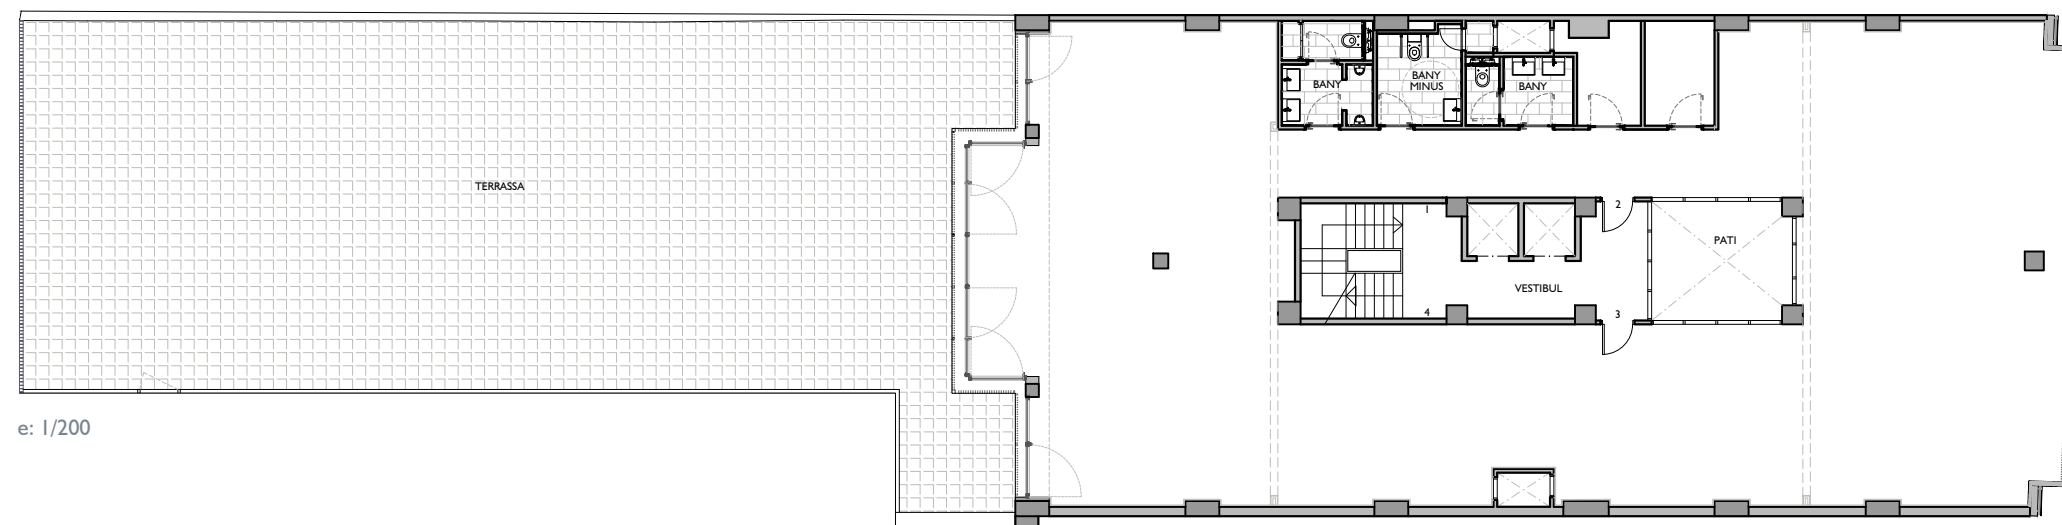

e: 1/200

CARRER D'ARAGÓ

CARRER D'ARAGÓ

FITXER PO135004A		DATA JUNY - 2021	
REF. 1350201011			
BLOC --	ESCALA --	PLANTA 1a	DESPATX --
VERSIO A			
ESCALA GRÀFICA			
0 1 2 3 4			
ESCALA (Din A3) 1/100			

**NN** Núñez i Navarro

·URGELL 230·BARCELONA·08036·Tl.933.636.950·