


NN-SICILIA I

CARRER DE SICILIA n° 107 DE BARCELONA

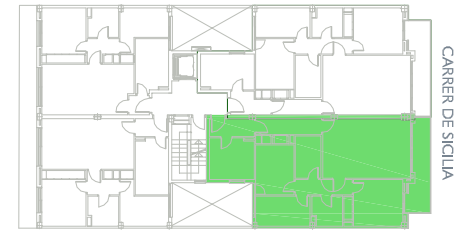


CARRER DE SICILIA



ESCALA I
PLANTA CINQUENA - PORTA 4ª

O	I	P
C	G	

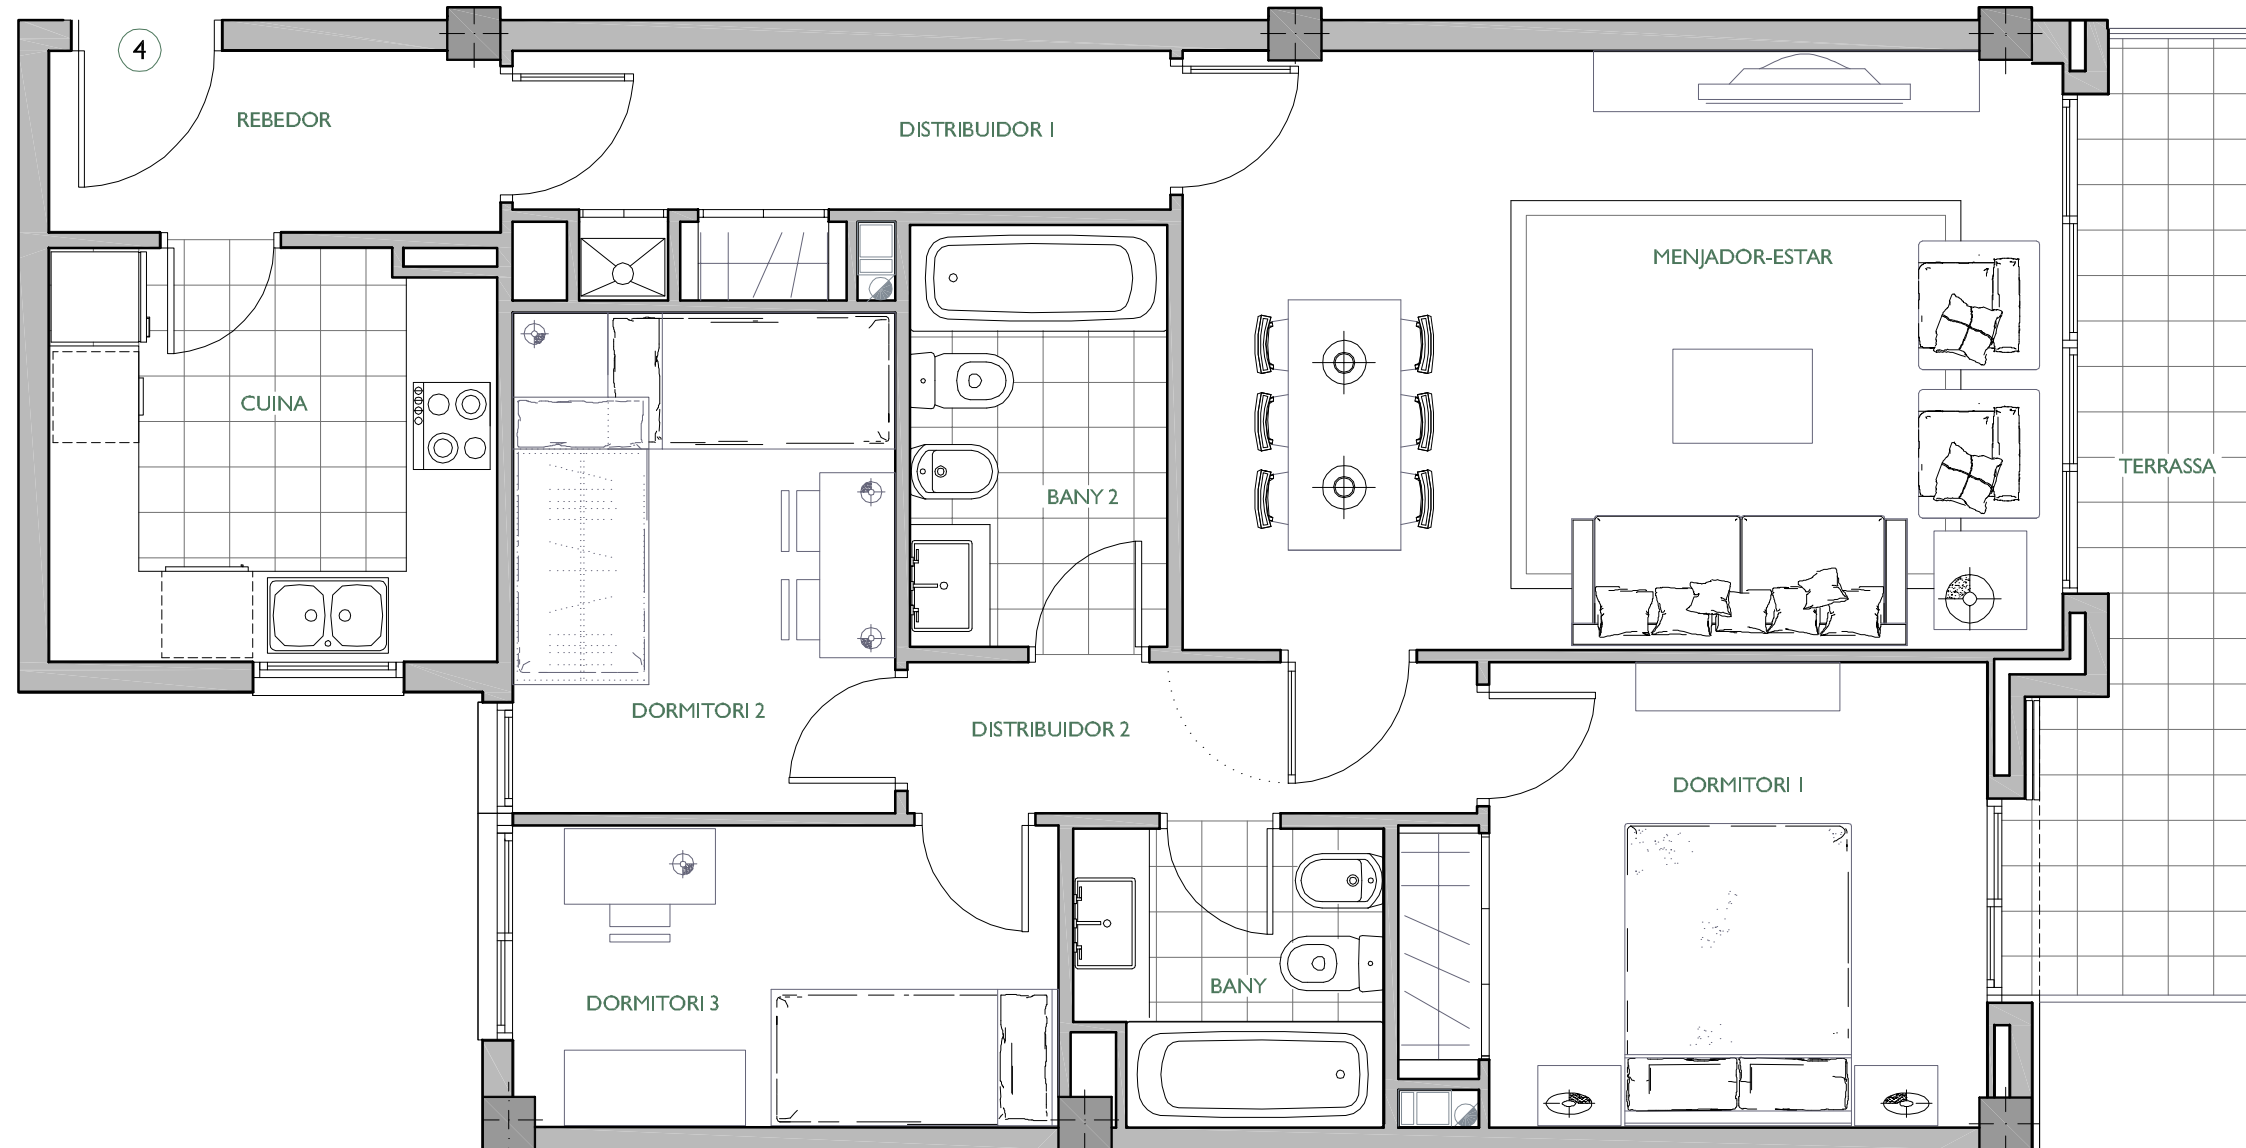

		SUPERFÍCIE CONSTRUÏDA	SUPERFÍCIE ÚTIL		
Habitatge					
SUPERFÍCIES EXTERIORS					
Terrassa Principal	Terrassa Posterior	Terrassa Int. illa	Pati	Jardí	

SANTIAGO CASANOVA I NAVARRO

FITXER	PO136311B	DATA	
REF.	6022001054	GENER 2014	
BLOC	ESCALA	PIS	PORTA
--	1	5	4
VERSIÓ	ESCALA GRÀFICA		
--	0 0,50 1 1,50 2		
ESCALA PLOT	1/50		

NN NÚÑEZ I NAVARRO

·URGELL 230·BARCELONA·08036·T1.933.636.950·