
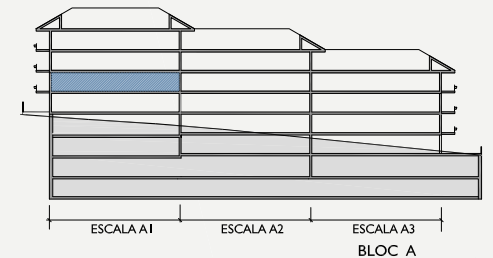


/NN Torre Vilana II

c. Gaziel 34, Barcelona

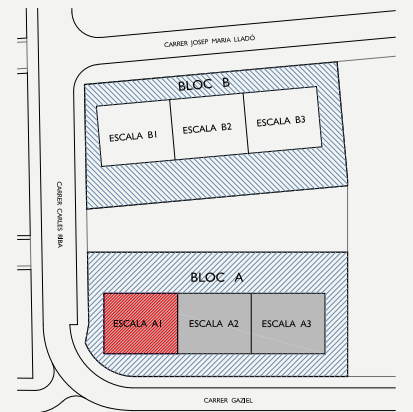

Vinculat a Celler 4 (Sot A)
Vinculado a Bodega 4 (Sot A)

/ desembre 2023 / PEA-1375A06-11-16-21D

HABITATGE: 6050.001.011
VIVIENDA:

Bloc A / Escala A1 / Planta 1 / Porta 1
Bloque A/Escalera A1/Planta 1/Puerta 1

ESCALA: 0 1,5 3
1 / 75 (Din A3)

NN Núñez i Navarro

TERRASSA

SALA-ESTAR-MENJADOR

BANY 1

DORMITORI 1

VESTIDOR

BANY 3

BANY 4

SAFAREIG

REBEDOR 1

BANY 2

DISTRIBUÏDOR 1

REBEDOR 2

DISTRIBUÏDOR 2

DORMITORI 2

DORMITORI 3

DORMITORI 4

VESTÍBUL ESCALA A1

BANY 5

CUINA



PLANXA

TERRASSA


TERRASSA





CARRER GAZIEL

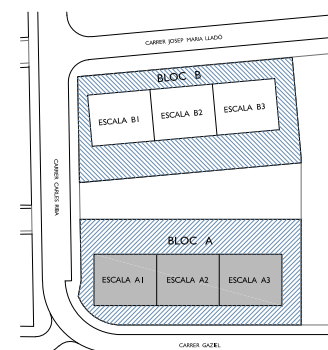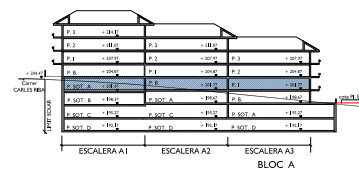

CELLER Nº 4 VINCULAT AL PIS 1º Iª (Esc. A1)		
PROJECTE EXECUTIU	NN-TORRE VILANA II EDIFICI D'HABITATGE I APARCAMENT SITUAT AL CARRER GAZIEL Nº 30-34 DE BARCELONA	BLOC A
FEIXE: REA-1375A04-I4-19E		CO-A04E
PLÀNOL:	ESC.- A1: SOT. A (+201,47). ESC.- A2: P.BAIXA. ESC.- A3: P. 1ª (+201,77)	DATA: MARÇ 2013
PROMOTOR:	COMERCIAL - FINAL D'OBRA	ESCALA D'UNA I 1/100 ESCALA D'UNA I 1/200
JOSEL S.L.	 NÚÑEZ I NAVARRO DEPARTAMENT DE PROJECTES URGELL 230 - BARCELONA 08036 - Tl.93-3636950 - Fax.93-4104162 - E-mail: nryn@nryn.es	ARQUITECTA: SONIA CASADO JIMÉNEZ

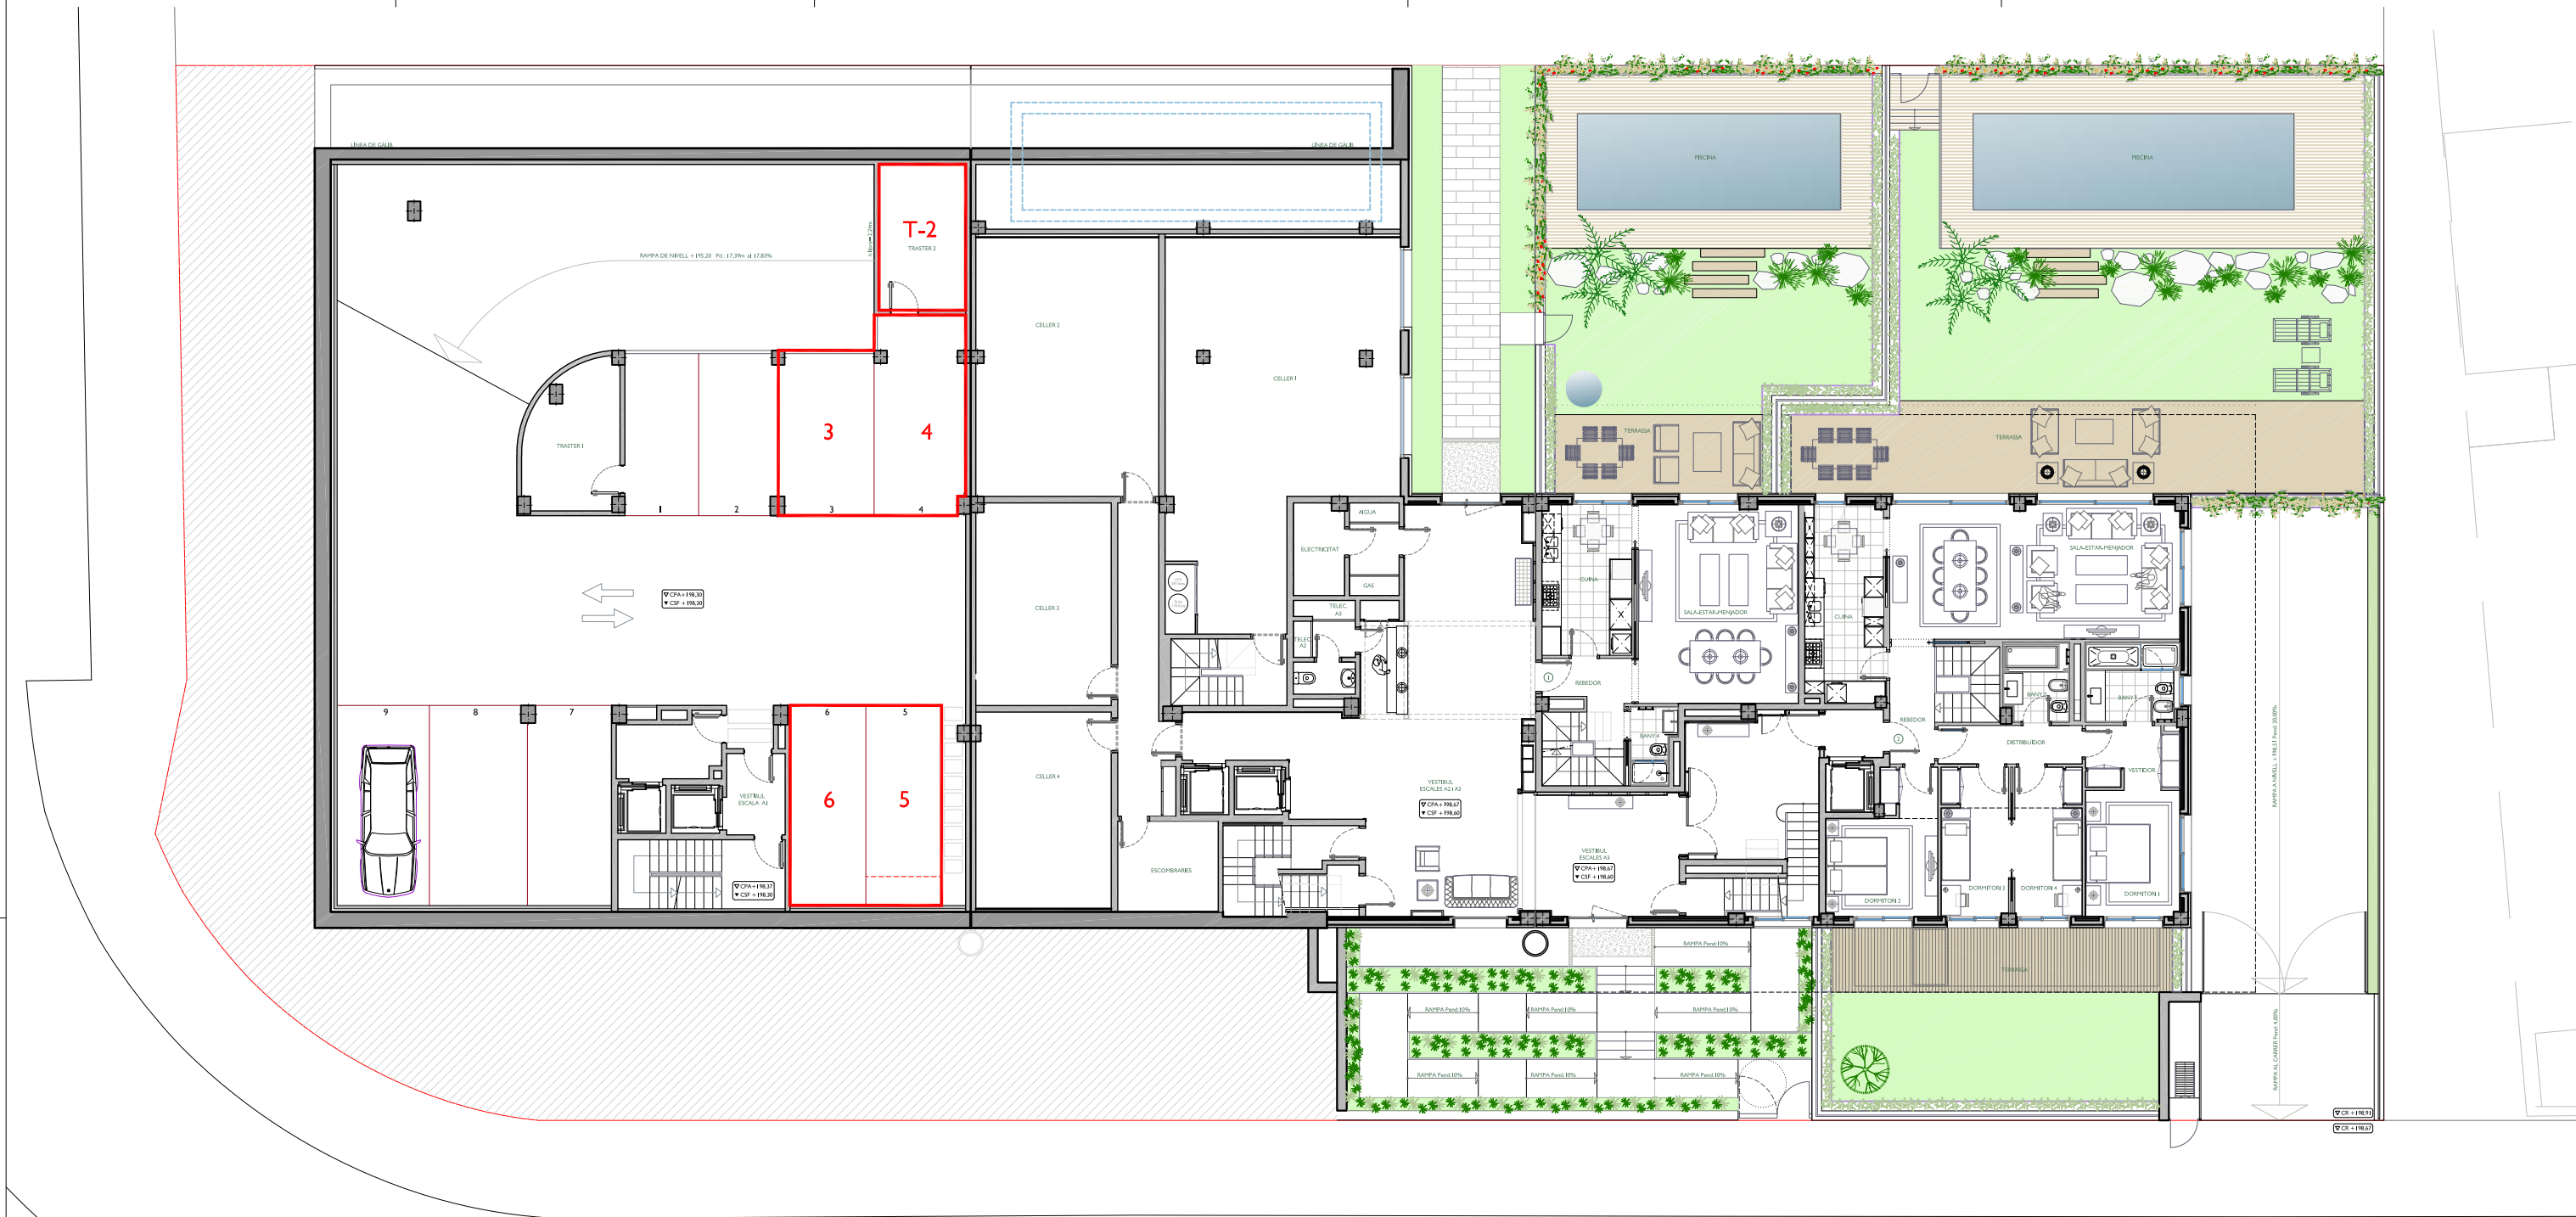

CARRER GAZIEL

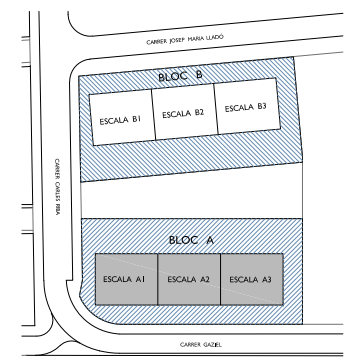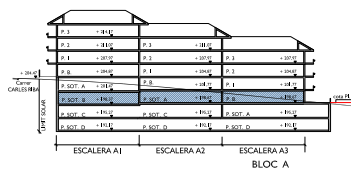

PLACES 3-4-5-6 i TRASTER 2 VINCULAT AL PIS 1^oª (Esc. A1)

PROJECTE EXECUTIU	NN-TORRE VILANA II EDIFICI D'HABITATGE I APARCAMENT SITUAT AL CARRER GAZIEL Nº 30-34 DE BARCELONA	BLOC A
FEIXEL: REA-1375A03-1BE		CO-A03E
PLÀNOL:	ESC. - A1: SOT B (+198.37) ESC. - A2: SOT A. ESC. - A3: P.BAIXA (+198.67)	DATA: MARÇ 2013
PROMOTOR:	NÚÑEZ I NAVARRO DEPARTAMENT DE PROJECTES URGELL 230 · BARCELONA 08036 · Tl.93-3636950 · Fax.93-4104162 · E-mail: nryn@nryn.es	ESCALA DINA A1: 1/100 ESCALA DINA A3: 1/200
JOSEL S.L.		ARQUITECTA: SONBA CASADO JIMÉNEZ