



# NN-MANSO

CARRER MANSO Nº 56  
BARCELONA - 08015

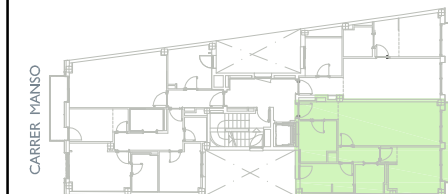

ESCALA A  
PLANTA SEGONA - PORTA 3ª

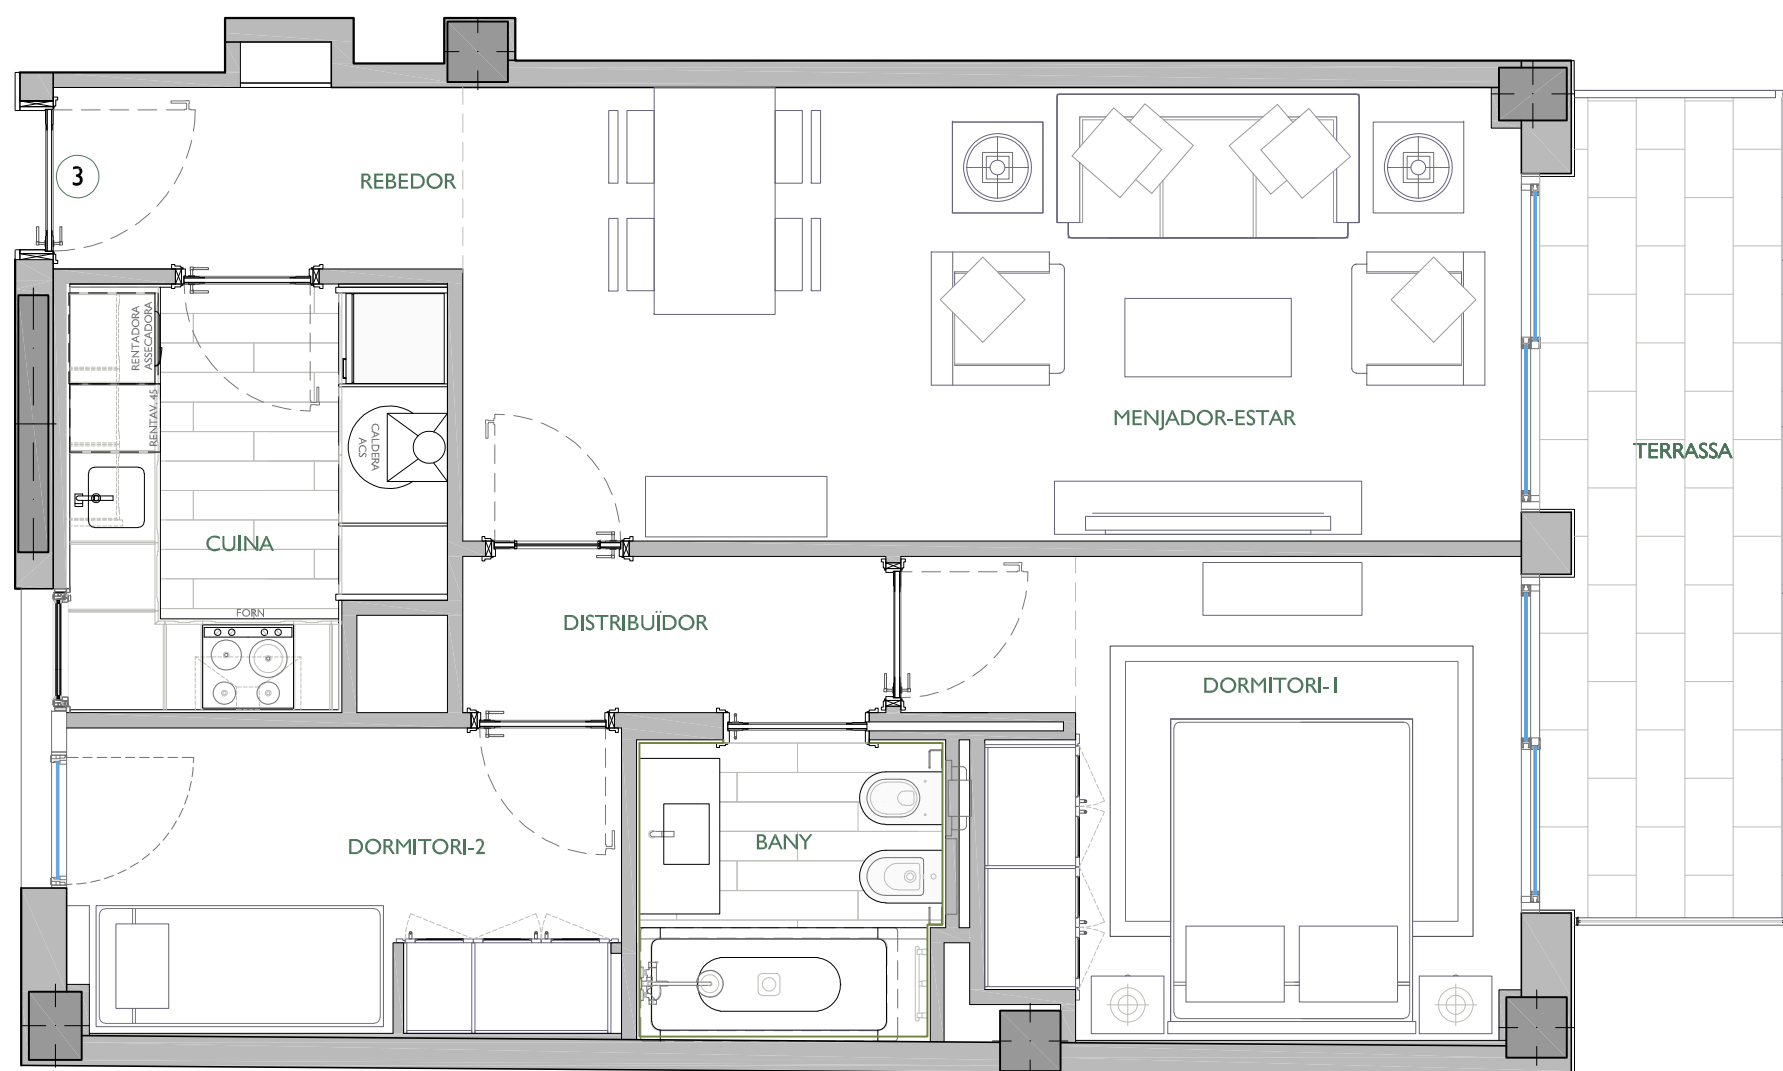

FTXER	PO138005D	DATA	
REF.	1380001023	JULIOL - 2019	
BLOC	--	ESCALA	PORTA
		A	2 3
VERSIÓ	--	ESCALA GRÀFICA	
		0 0,50 1 1,50 2	
ESCALA (Din A3)	1/50		

 Núñez i Navarro

·URGELL 230·BARCELONA·08036·Tl.933.636.950·