



# NN-MANSO

CARRER MANSO Nº 56  
BARCELONA - 08015

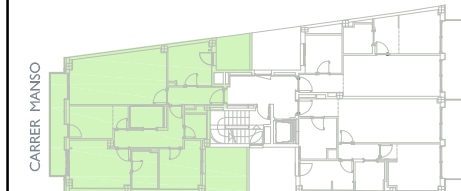

ESCALA A  
PLANTA PRIMERA - PORTA 1ª

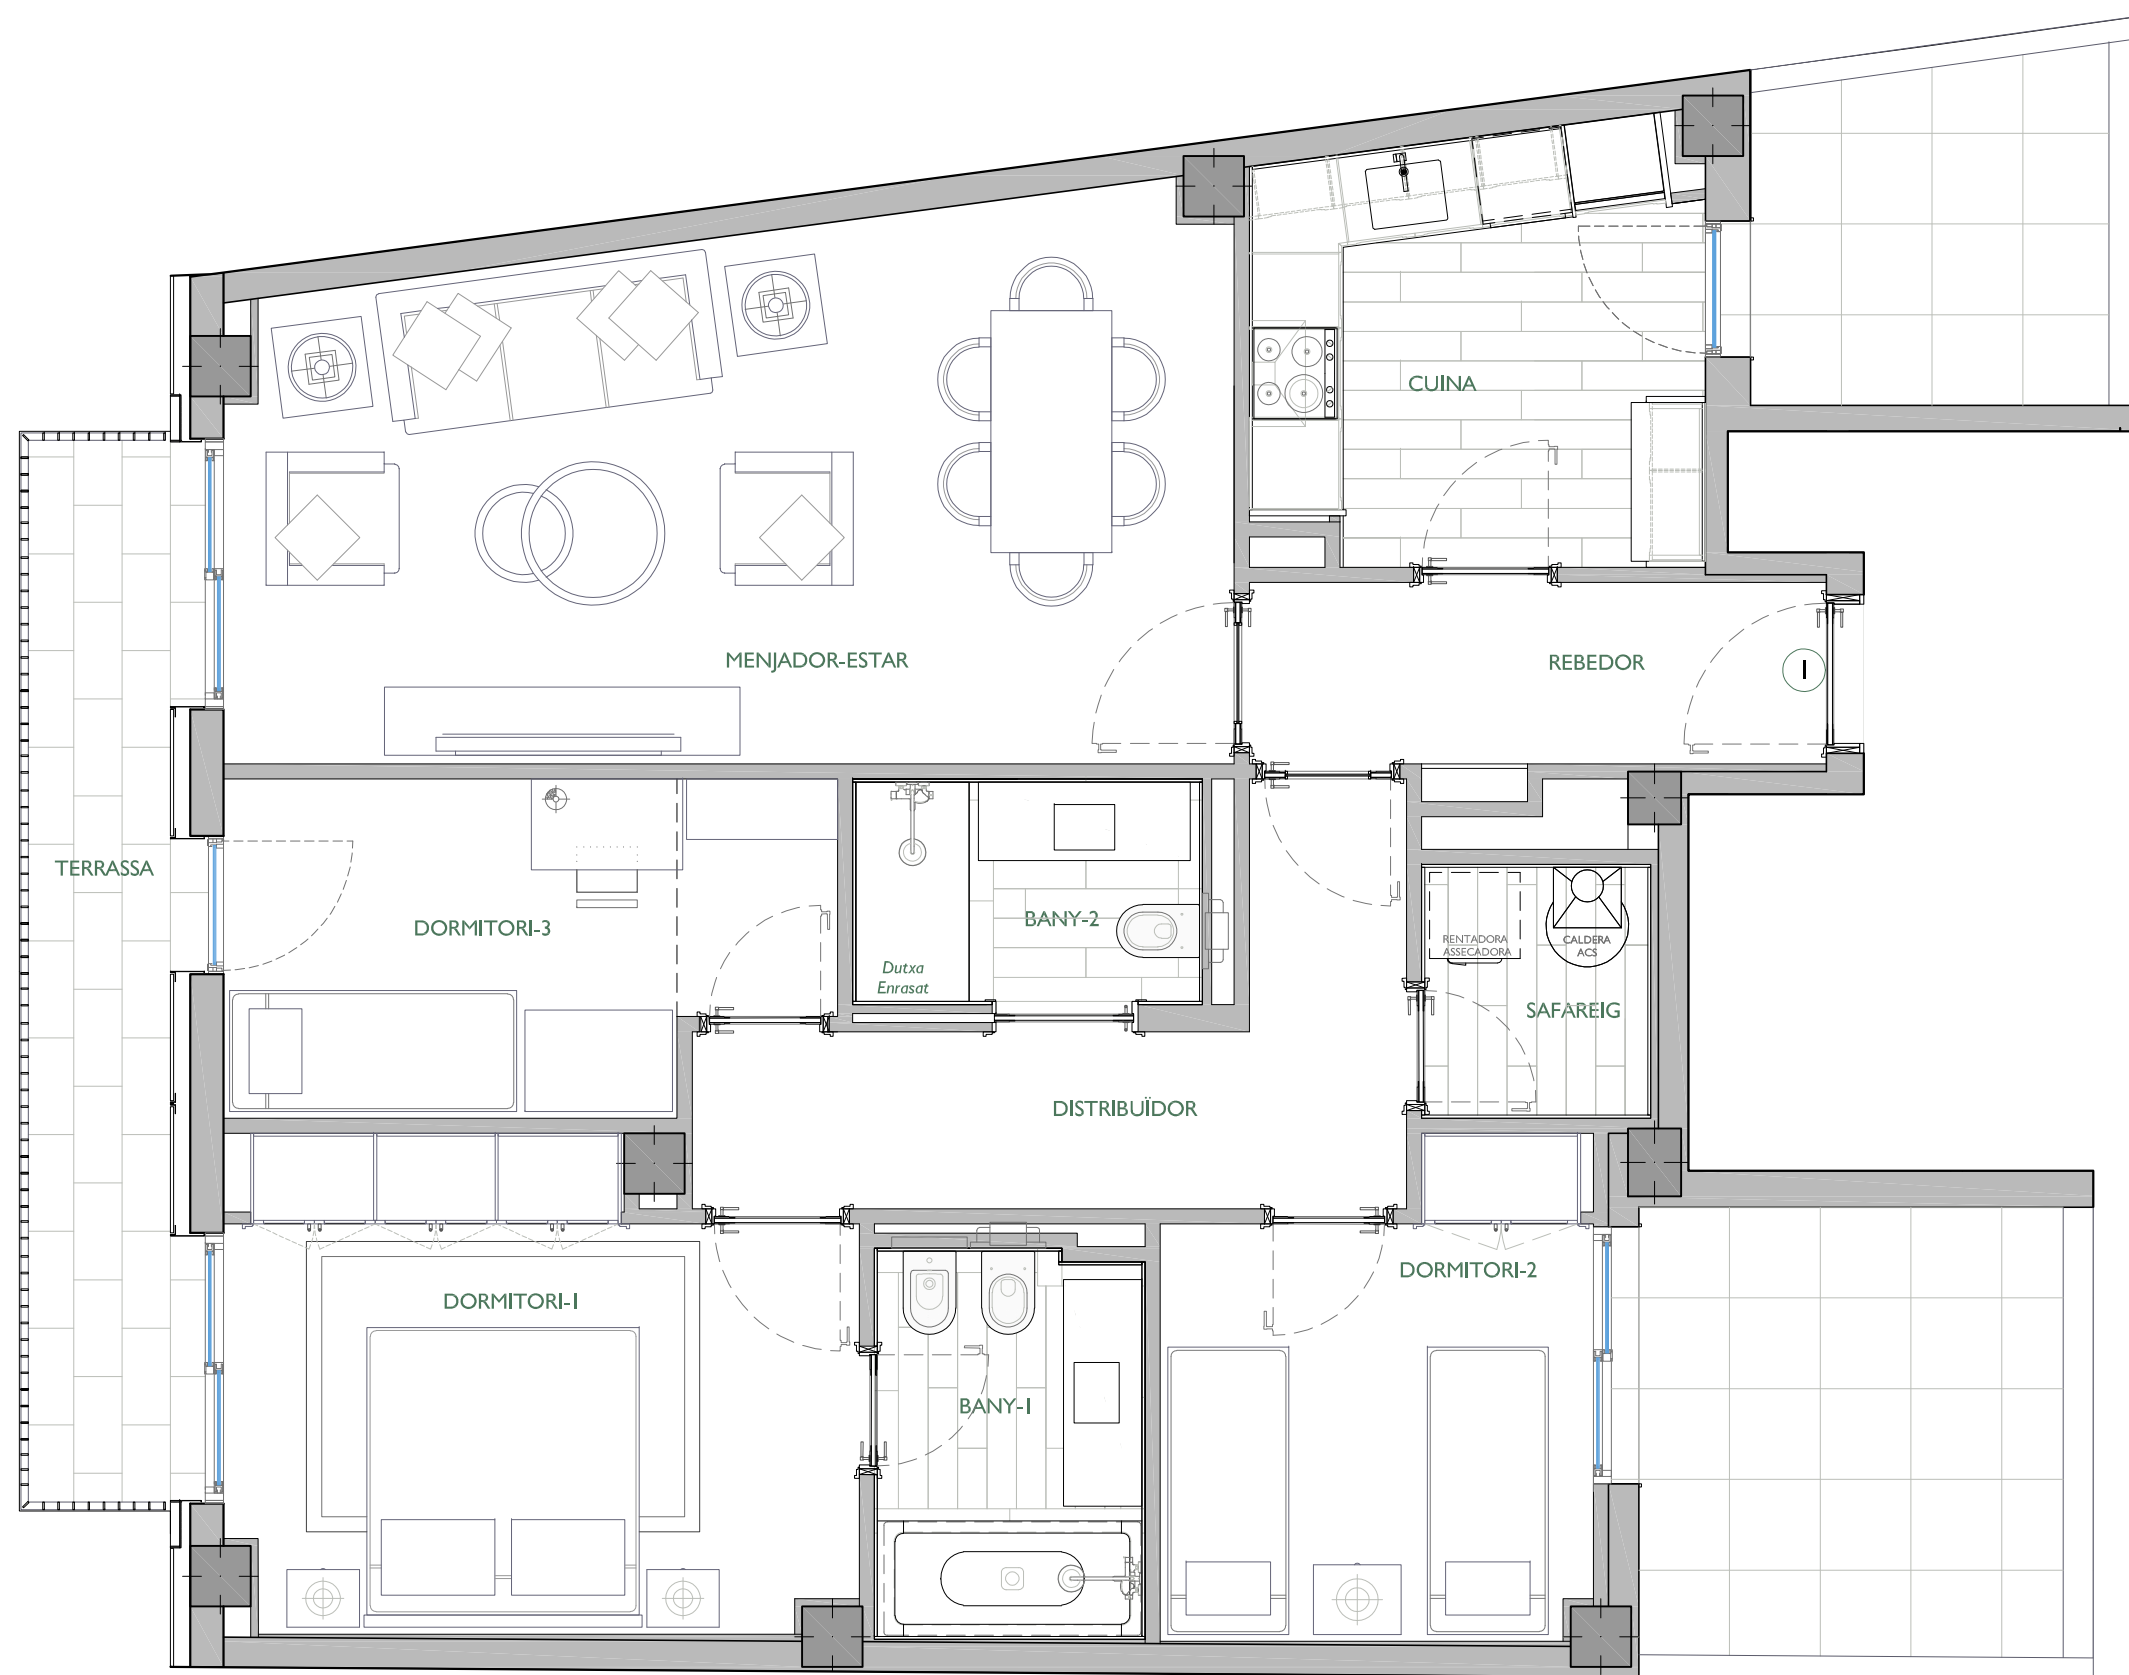

FTXER	PO138004D		DATA	JULIOL - 2019	
REF.	1380001011				
BLOC	ESCALA	PIS	PORTA		
--	A	I	I		
VERSIÓ	ESCALA GRÀFICA				
--	0    0,50    1    1,50    2				
ESCALA (Din A3)	1/50				