


ESCALA 1/100


NOTA I: Porta accés espai comunitari per registre motor

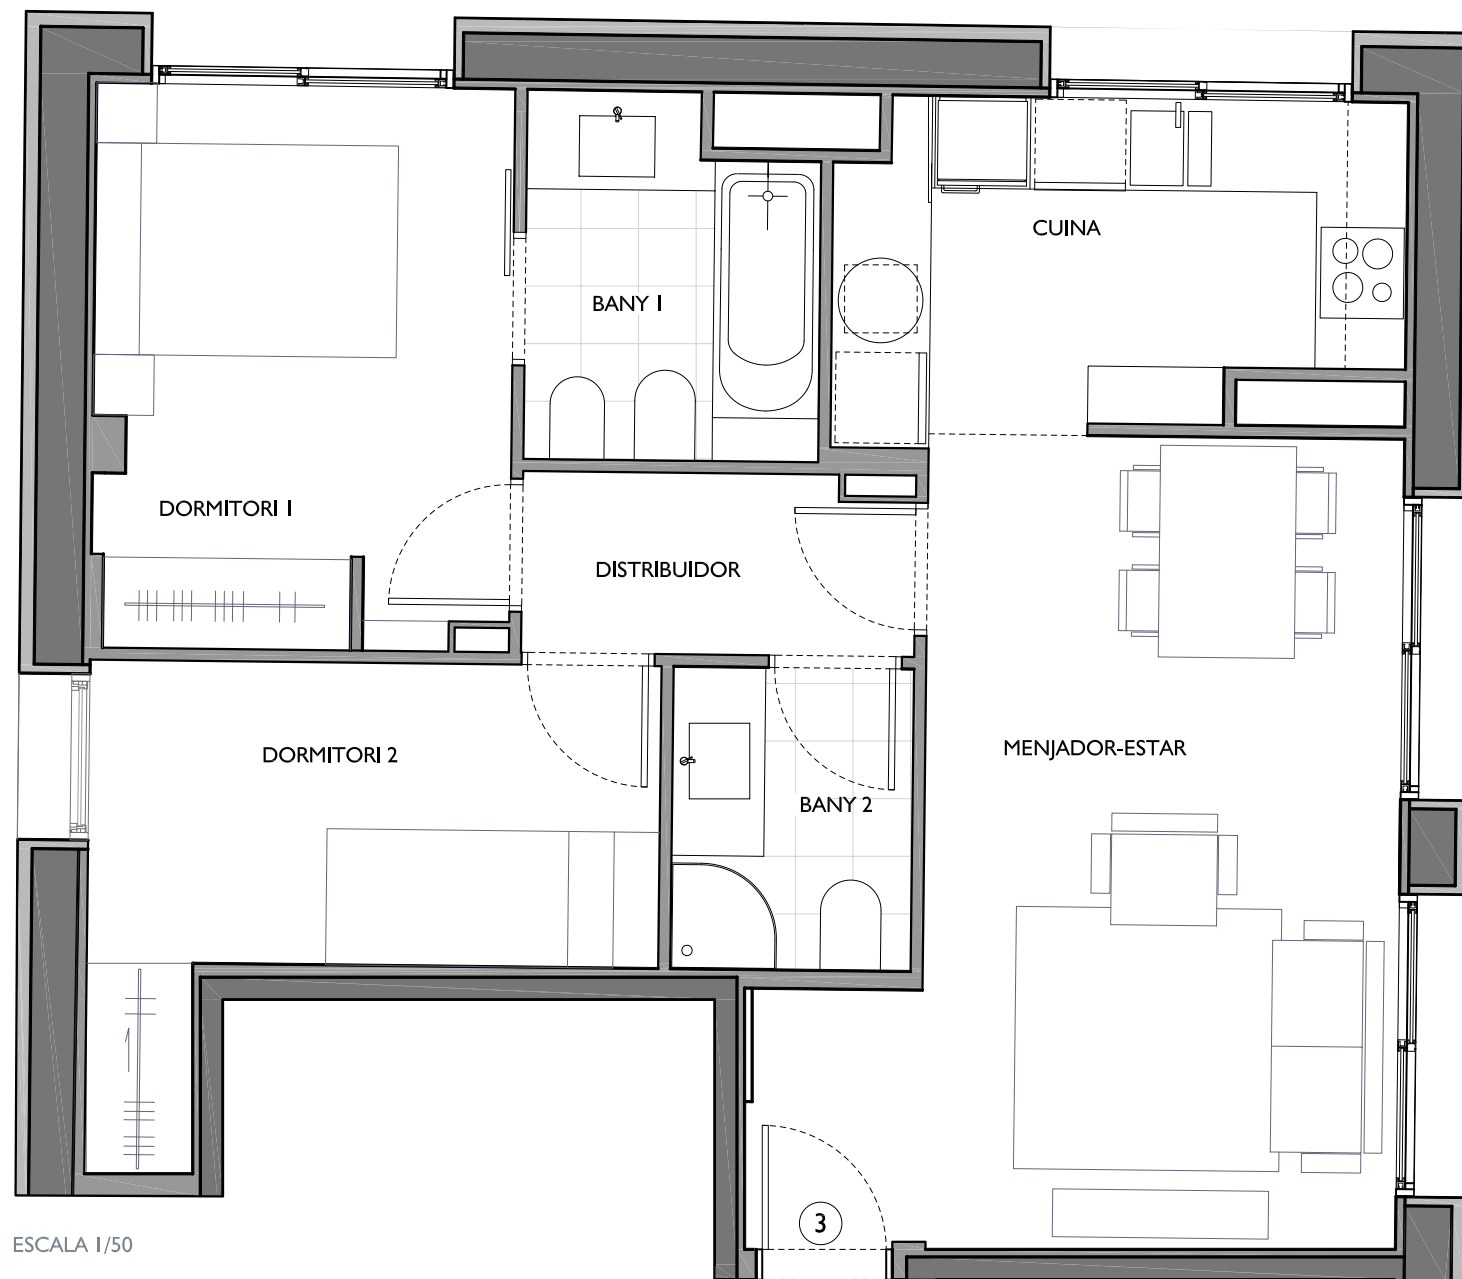

ESCALA 1/50

# NN-ALEGRE DE DALT

CARRER ALEGRE DE DALT N° 66  
CANTONADA CARRER SANT MARTÍ N° 121-123

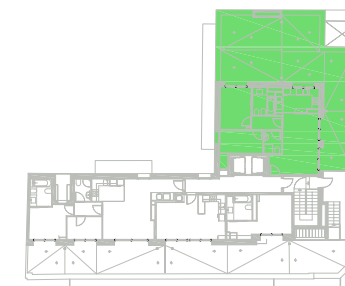

PLANTA CINQUENA - PORTA 3<sup>a</sup>

FITXER 140706		DATA	
REF. 1407001053		JUNY-2017	
BLOC --	ESCALA I	PIS 5 <sup>o</sup>	PORTA 3 <sup>a</sup>
VERSIO A	ESCALA GRAFICA		
ESCALA (Din A3) 1/50	0 0.50 1 1.50 2		

**NN** NÚÑEZ I NAVARRO

·URGELL 230·BARCELONA·08036·Tl.933.636.950·