


NN-JARDINETS


PASSEIG DE GRÀCIA N° 125-127

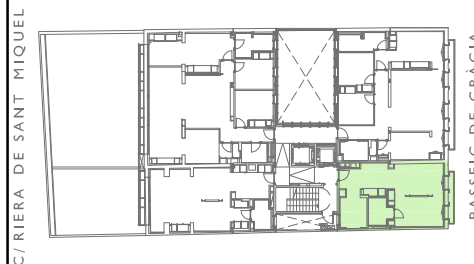

C/ RIERA DE SANT MIQUEL

PASSEIG DE GRÀCIA

ESCALA A
PLANTA PRINCIPAL - PORTA I^a

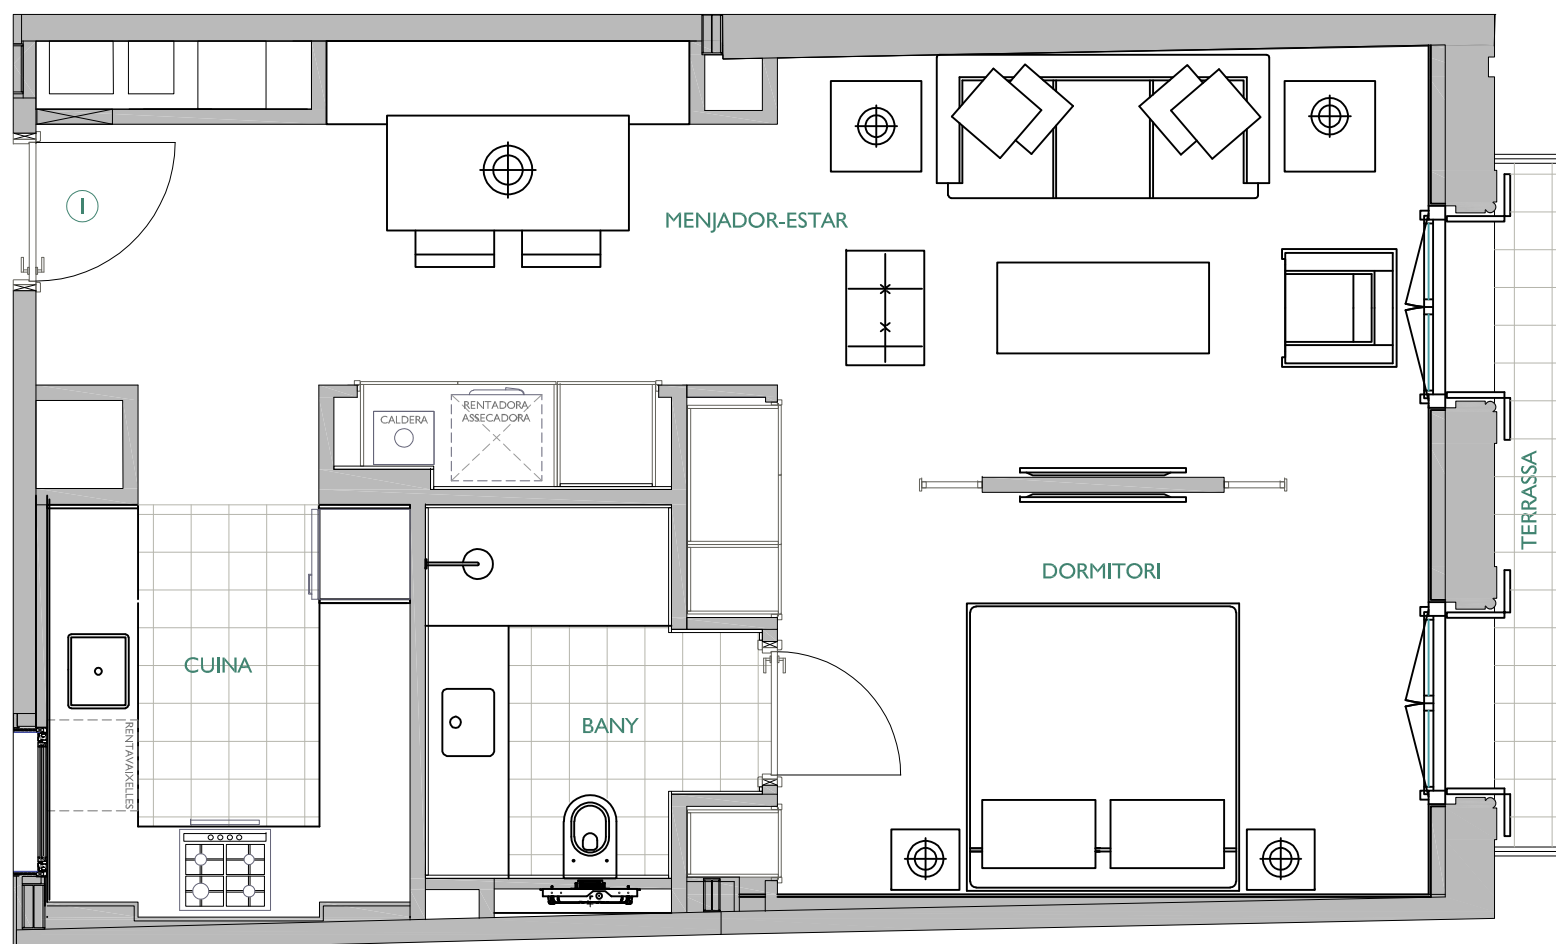

FITXER 200204 NN PSG GEOMETRIA		DATA FEBRER - 2020	
REF. 1430001001			
BLOC --	ESCALA A	PIS PRAL	PORTA I
VERSIO A	ESCALA GRAFICA		
ESCALA (Din A3) 1/50	0 1 2		

NN Núñez i Navarro

·URGELL 230·BARCELONA·08036·Tl.933.636.950·