



NN-JARDINETS

PASSEIG DE GRÀCIA N° 125-127


C/RIERA DE SANT MIQUEL

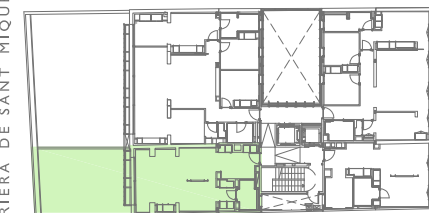

PASSEIG DE GRÀCIA

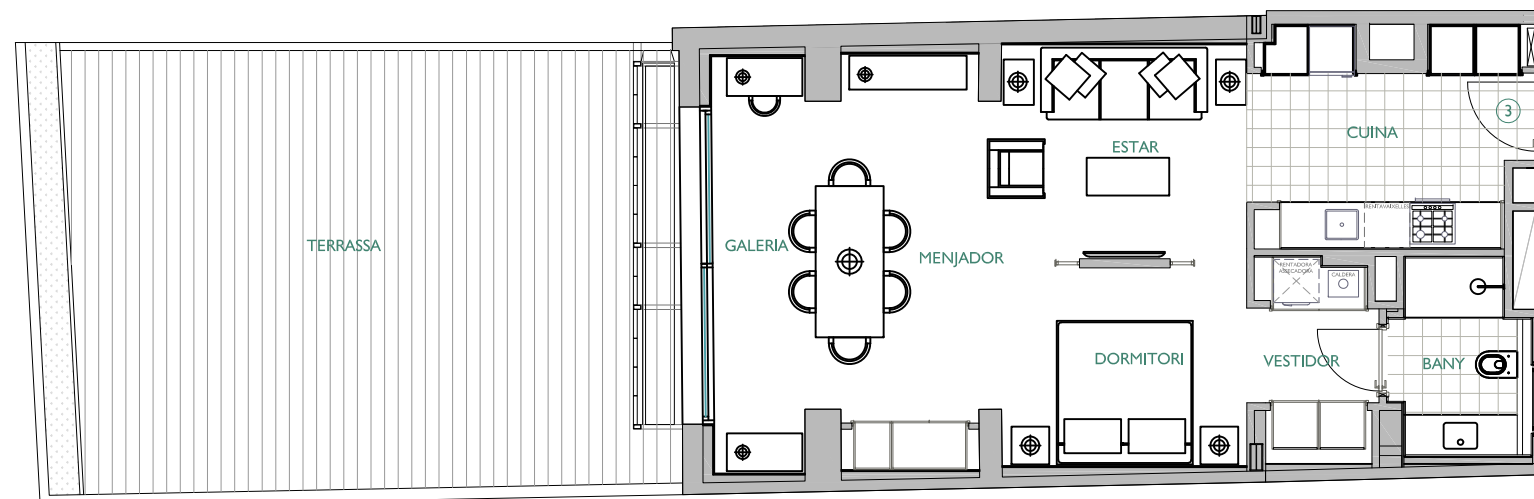

ESCALA A
PLANTA PRINCIPAL - PORTA 2ª

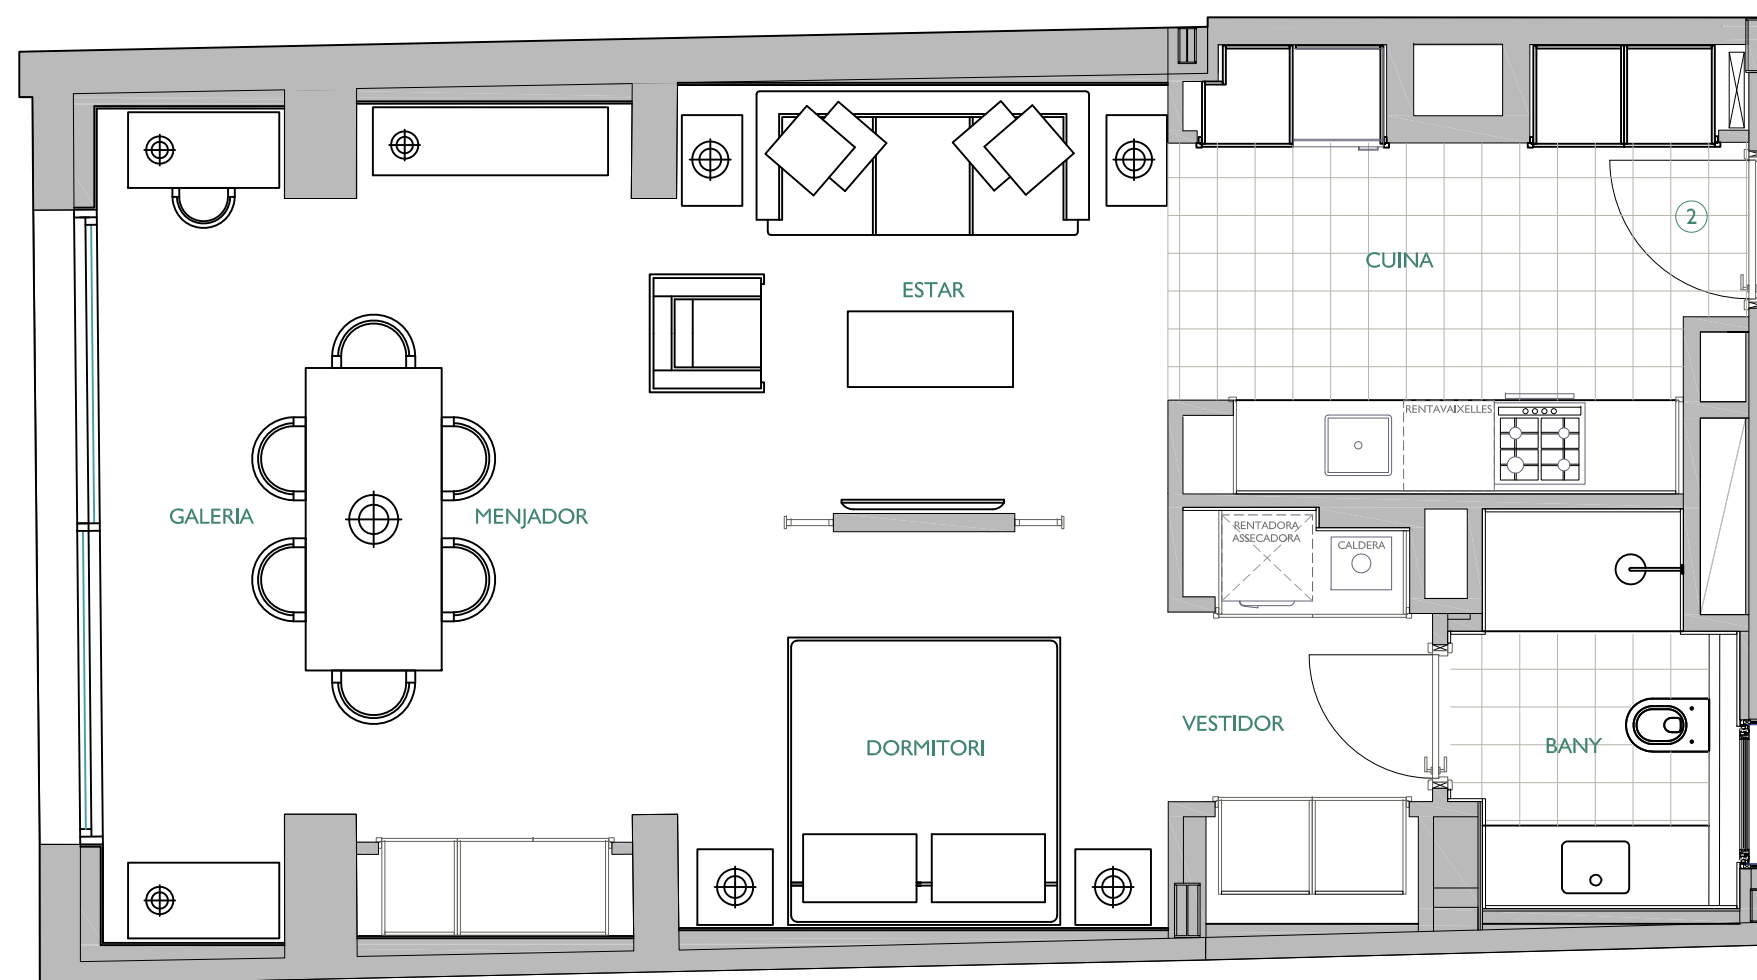

FITXER 200506 NN PSG GEOMETRIA		DATA MAIG - 2020	
REF. 1430001002			
BLOC --	ESCALA A	PIS PRAL	PORTA 2
VERSIO B	ESCALA GRAFICA		
ESCALA (Din A3) 1/50	0 1 2		