


NN-JARDINETS


PASSEIG DE GRÀCIA N° 125-127

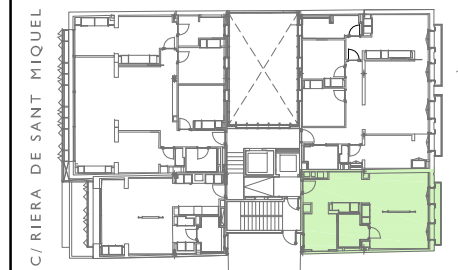

C/ RIERA DE SANT MIQUEL

PASSEIG DE GRÀCIA

ESCALA I
PLANTA SEGONA - PORTA 1ª

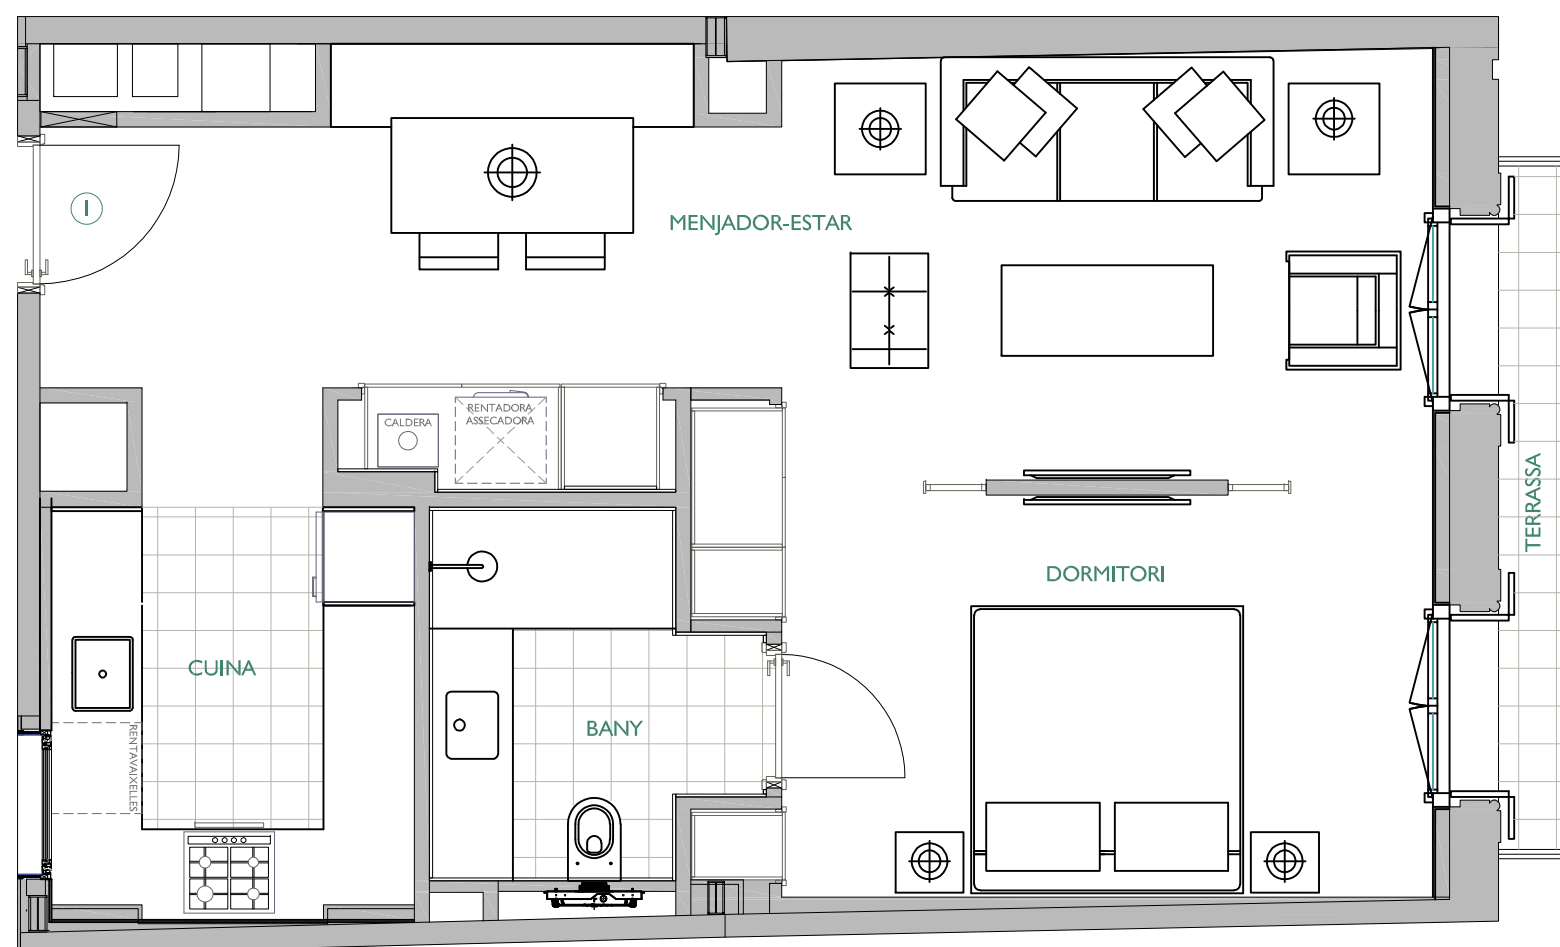

FITXER 200204 NN PSG GEOMETRIA		DATA FEBRER - 2020	
REF. 1430001021			
BLOC --	ESCALA A	PIS 2	PORTA 1
VERSIO A	ESCALA GRAFICA		
ESCALA (Din A3) 1/50	0 1 2		

NN Núñez i Navarro

·URGELL 230·BARCELONA·08036·TI.933.636.950·