


CARRER LEPANT

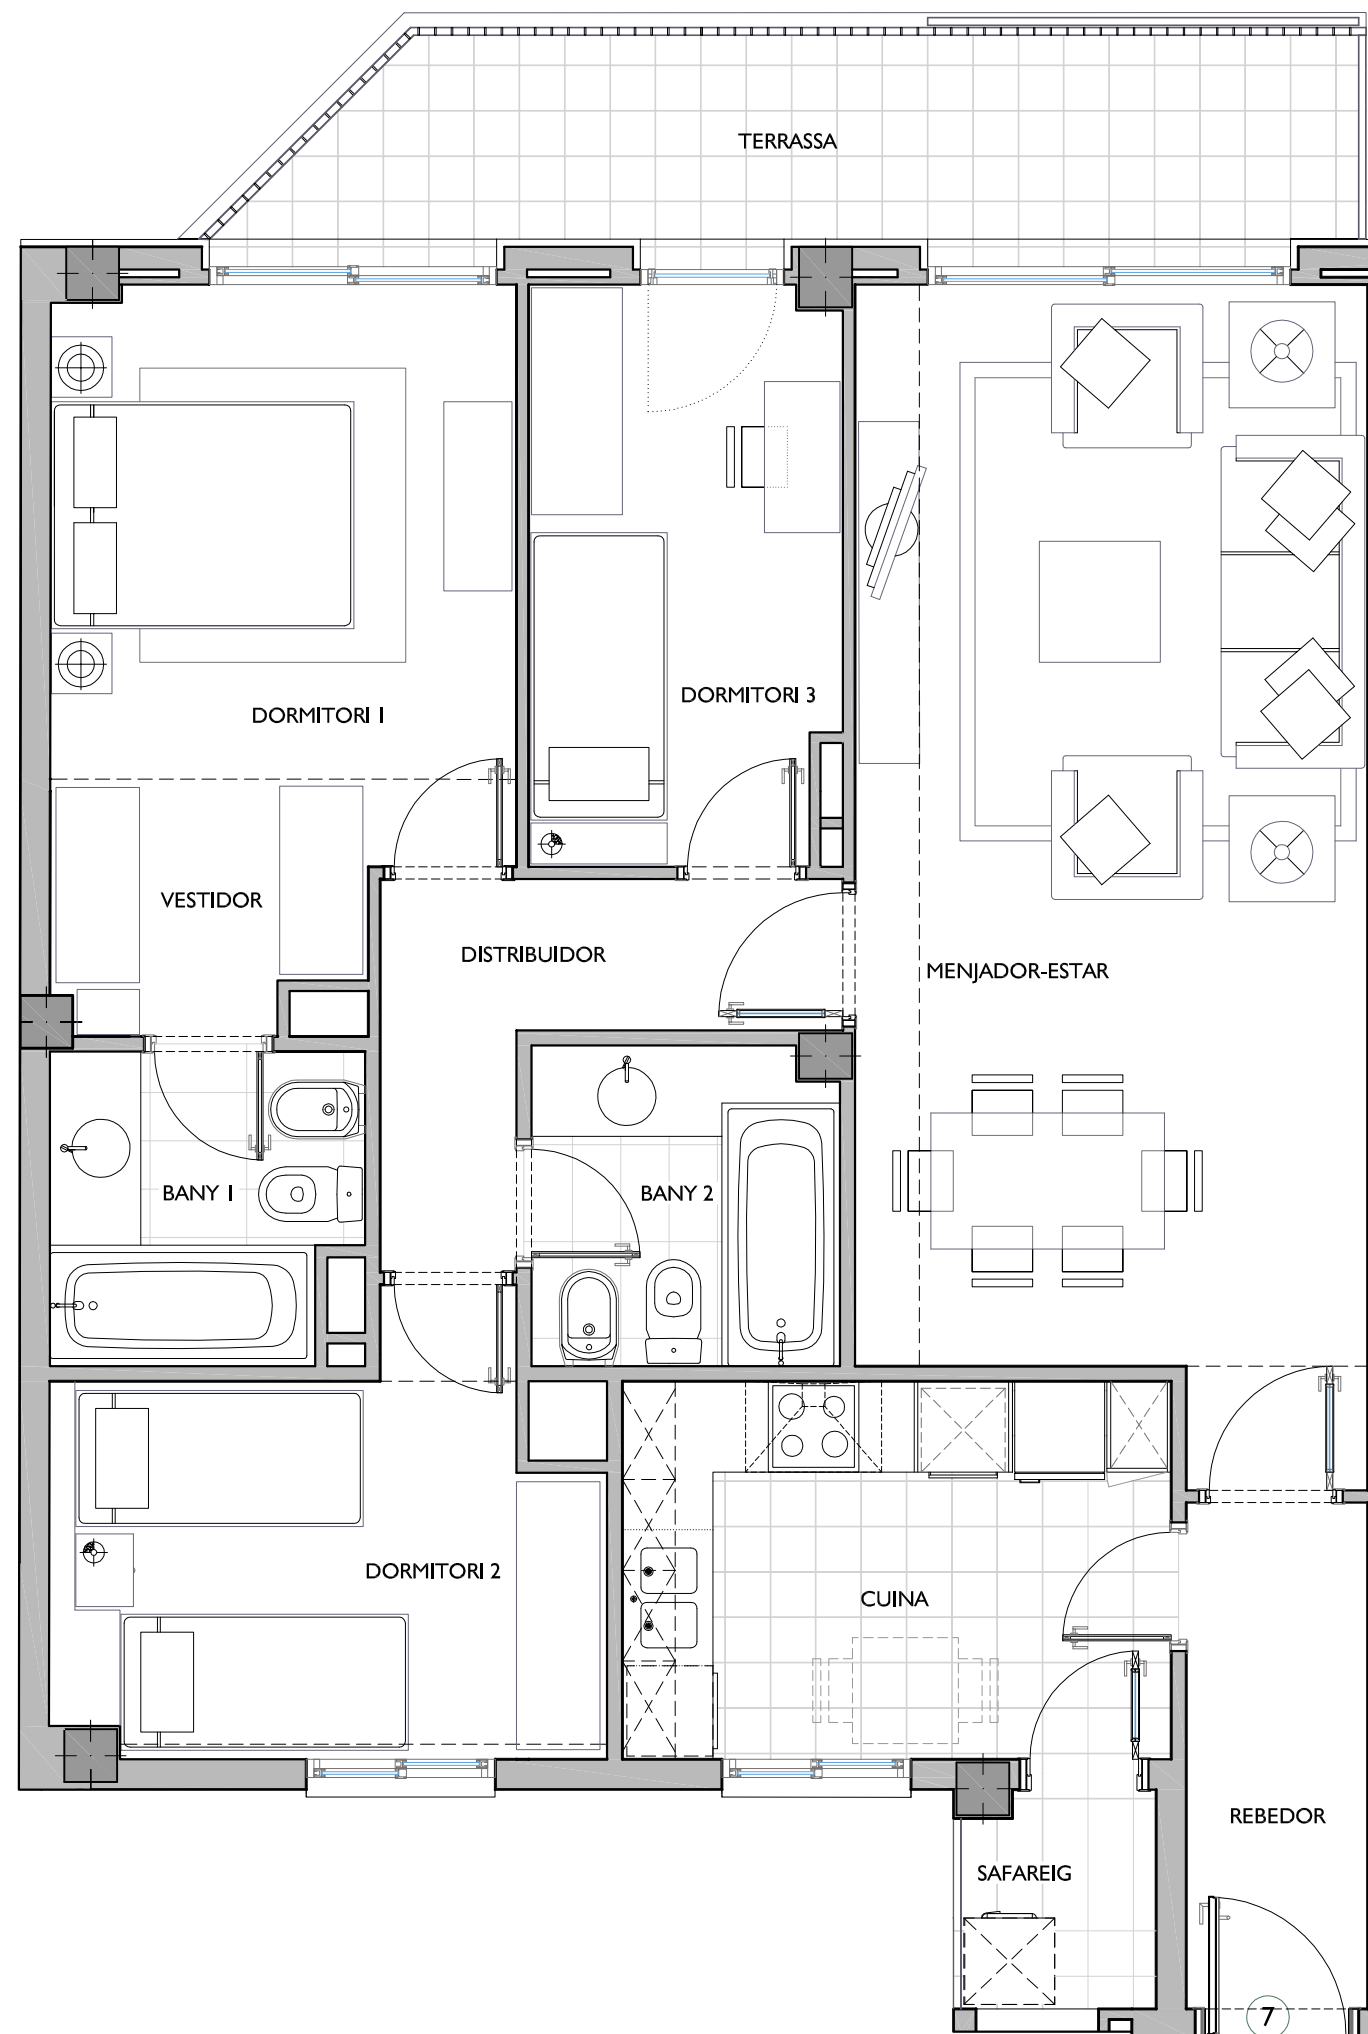

ESCALA I
PLANTA TERCERA - PORTA 7ª

O	I	P
C	G	



		SUPERFÍCIE CONSTRUÏDA		SUPERFÍCIE ÚTIL	
Habitatge					
SUPERFÍCIES EXTERIORS					
Terrassa Principal	Terrassa Posterior	Terrassa Int. illa	Pati	Jardí	

ARQUITECTE:
ANGEL FIGUEROLA SOLÀ

FITXER POA-143310C 140310		DATA DESEMBRE - 2013	
REF. 1433001037			
BLOC --	ESCALA 1	PIS 3º	PORTA 7ª
VERSIO A	ESCALA GRÀFICA		
ESCALA PLOT 1/50	0 0.50 1 1.50 2		