



# NN-GRAN VIA 641

GRAN VIA, Nº 641  
BARCELONA

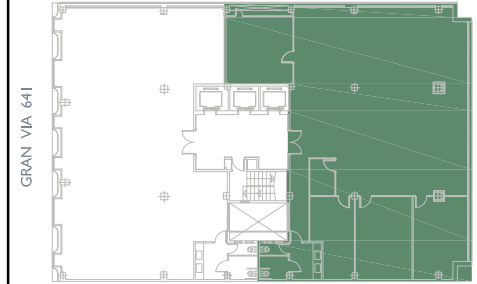

## PLANTA QUARTA - PORTA 2ª

|   |   |   |
|---|---|---|
| O | I | P |
| C | G |   |

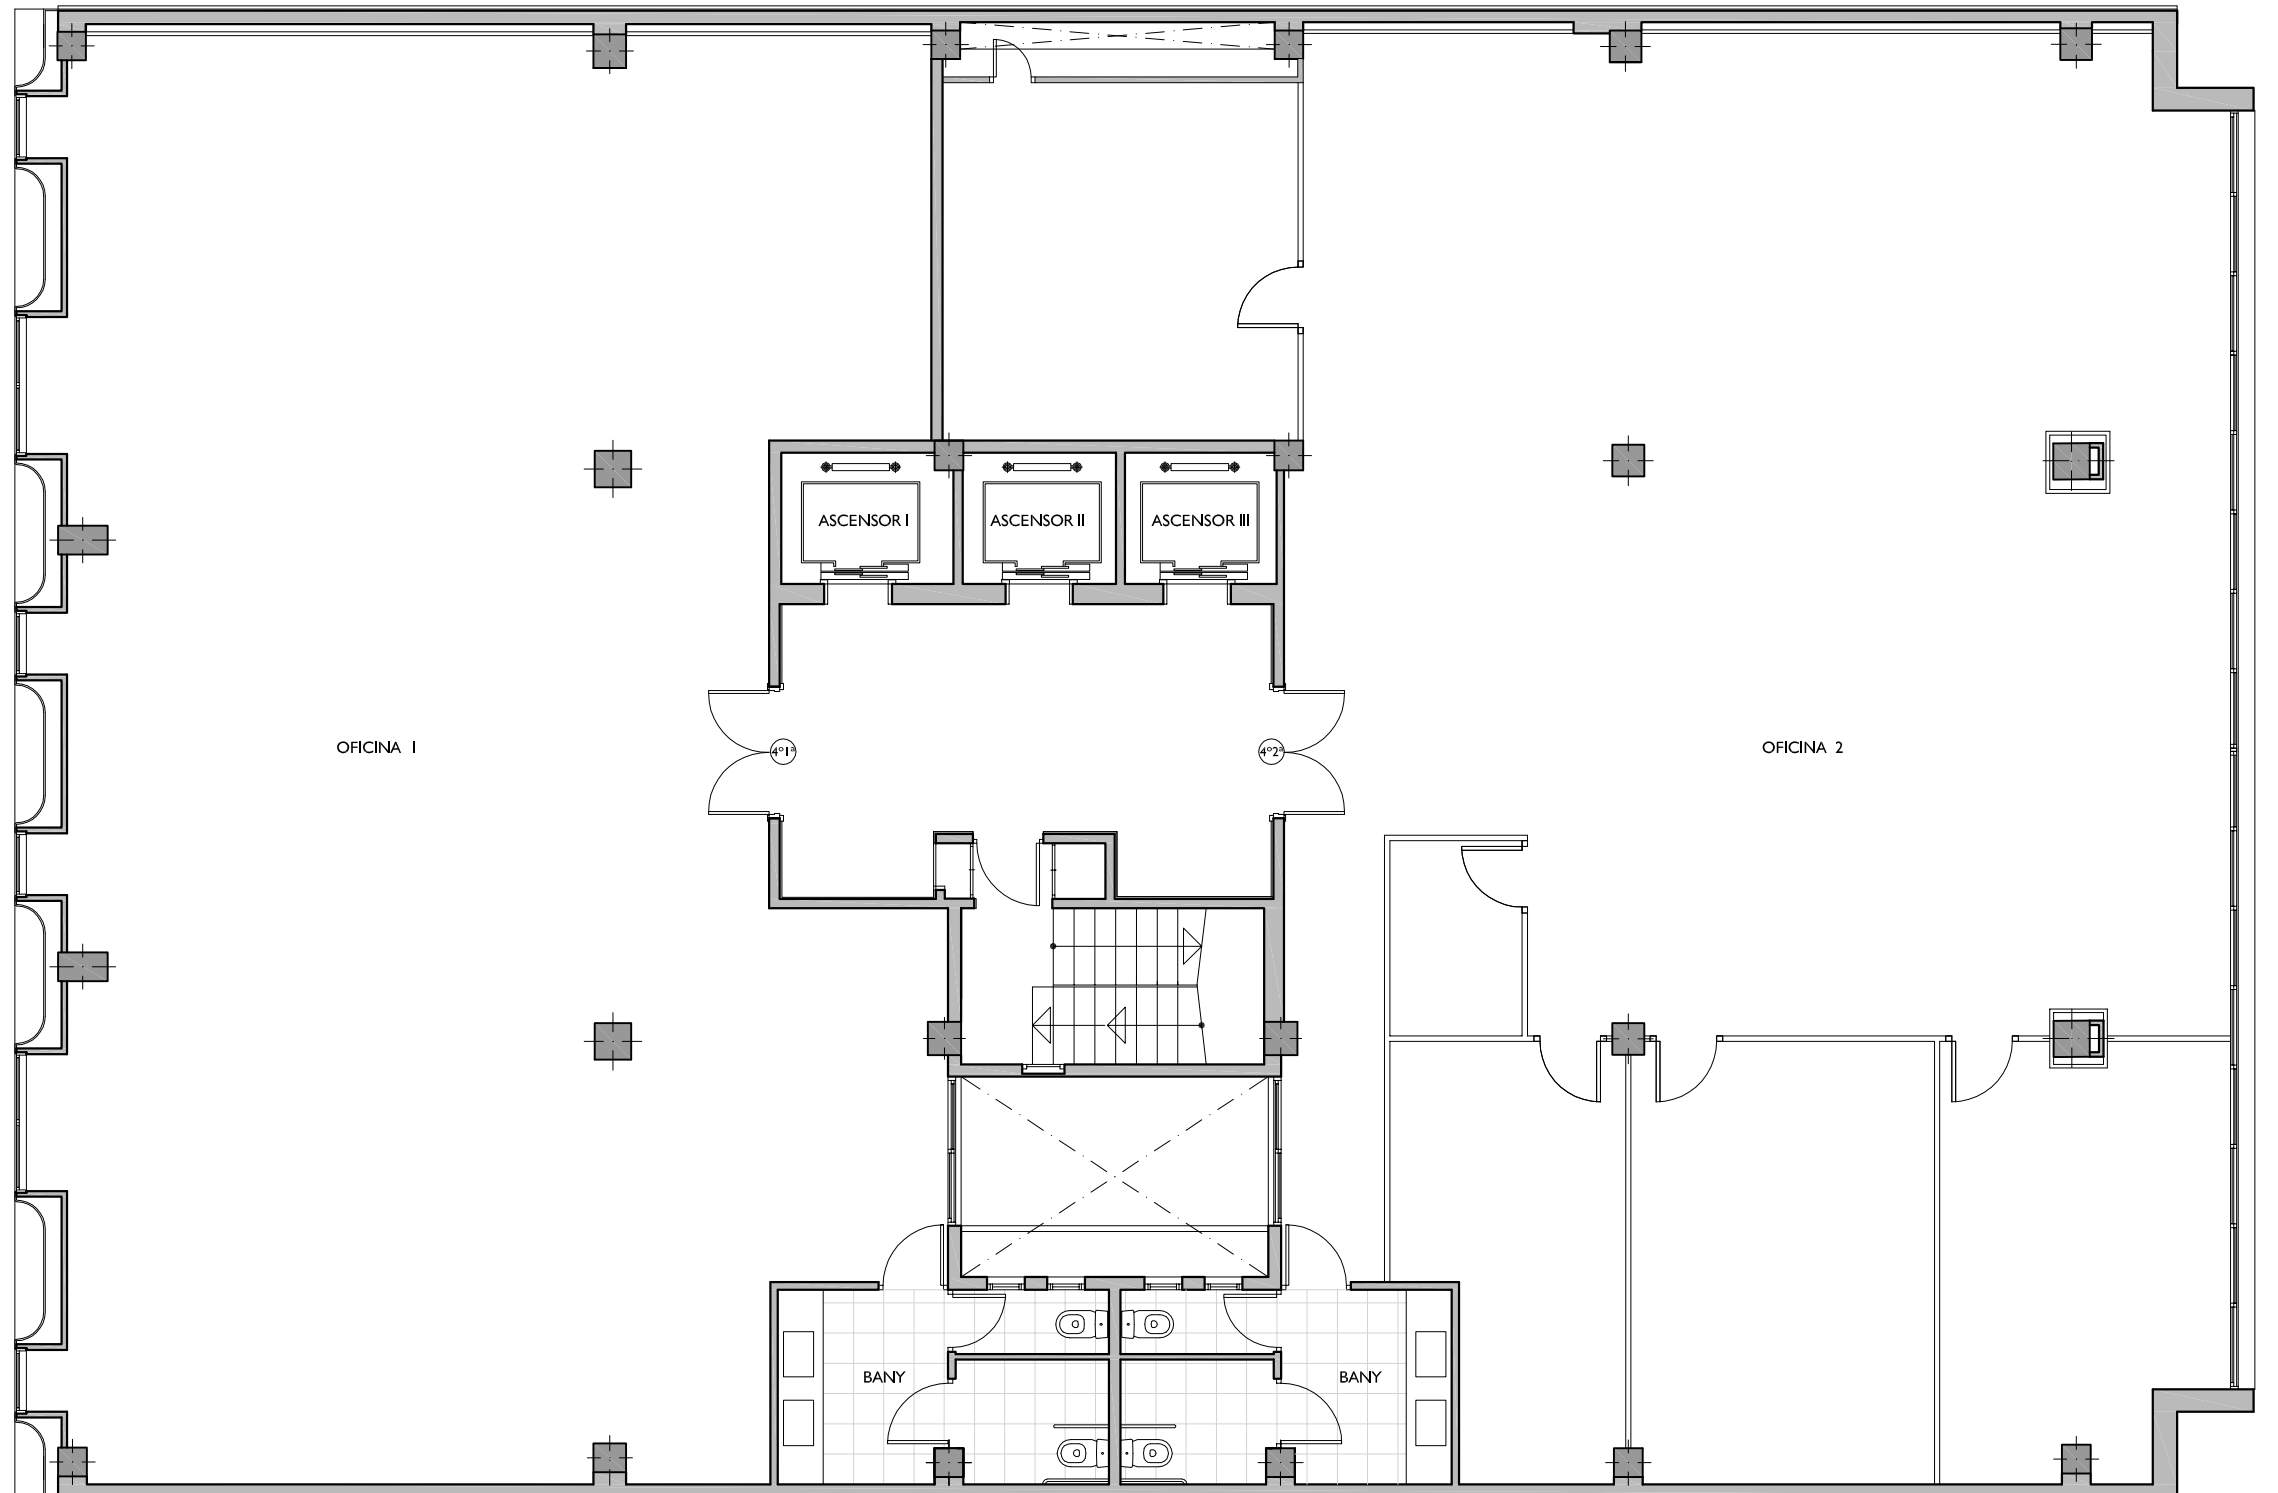

|                       | SUPERFÍCIE CONSTRUÏDA | SUPERFÍCIE ÚTIL    |
|-----------------------|-----------------------|--------------------|
| OFICINA               |                       |                    |
| SUPERFÍCIES EXTERIORS |                       |                    |
| Terrassa Principal    | Terrassa Posterior    | Terrassa Int. illa |
|                       | Pati                  | Jardí              |

ARQUITECTE:

|                 |            |                |           |
|-----------------|------------|----------------|-----------|
| FITXER          | EA144010A  | DATA           | MAIG 2012 |
| REF.            | I440201042 |                |           |
| BLOC            | --         | ESCALA         | 1 4 2     |
| VERSIO          | A          | ESCALA GRÀFICA | 0 1 2 3 4 |
| ESCALA (Din A3) | 1/100      |                |           |