



NN-GRAN VIA 641

GRAN VIA, Nº 641
BARCELONA

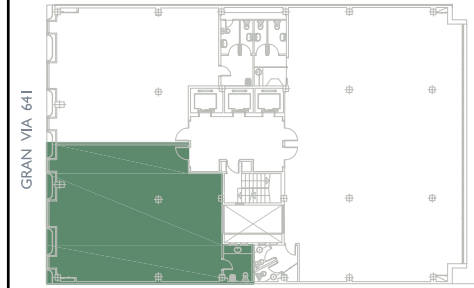

PLANTA SISENA - PORTA 2ª

O	I	P
C	G	

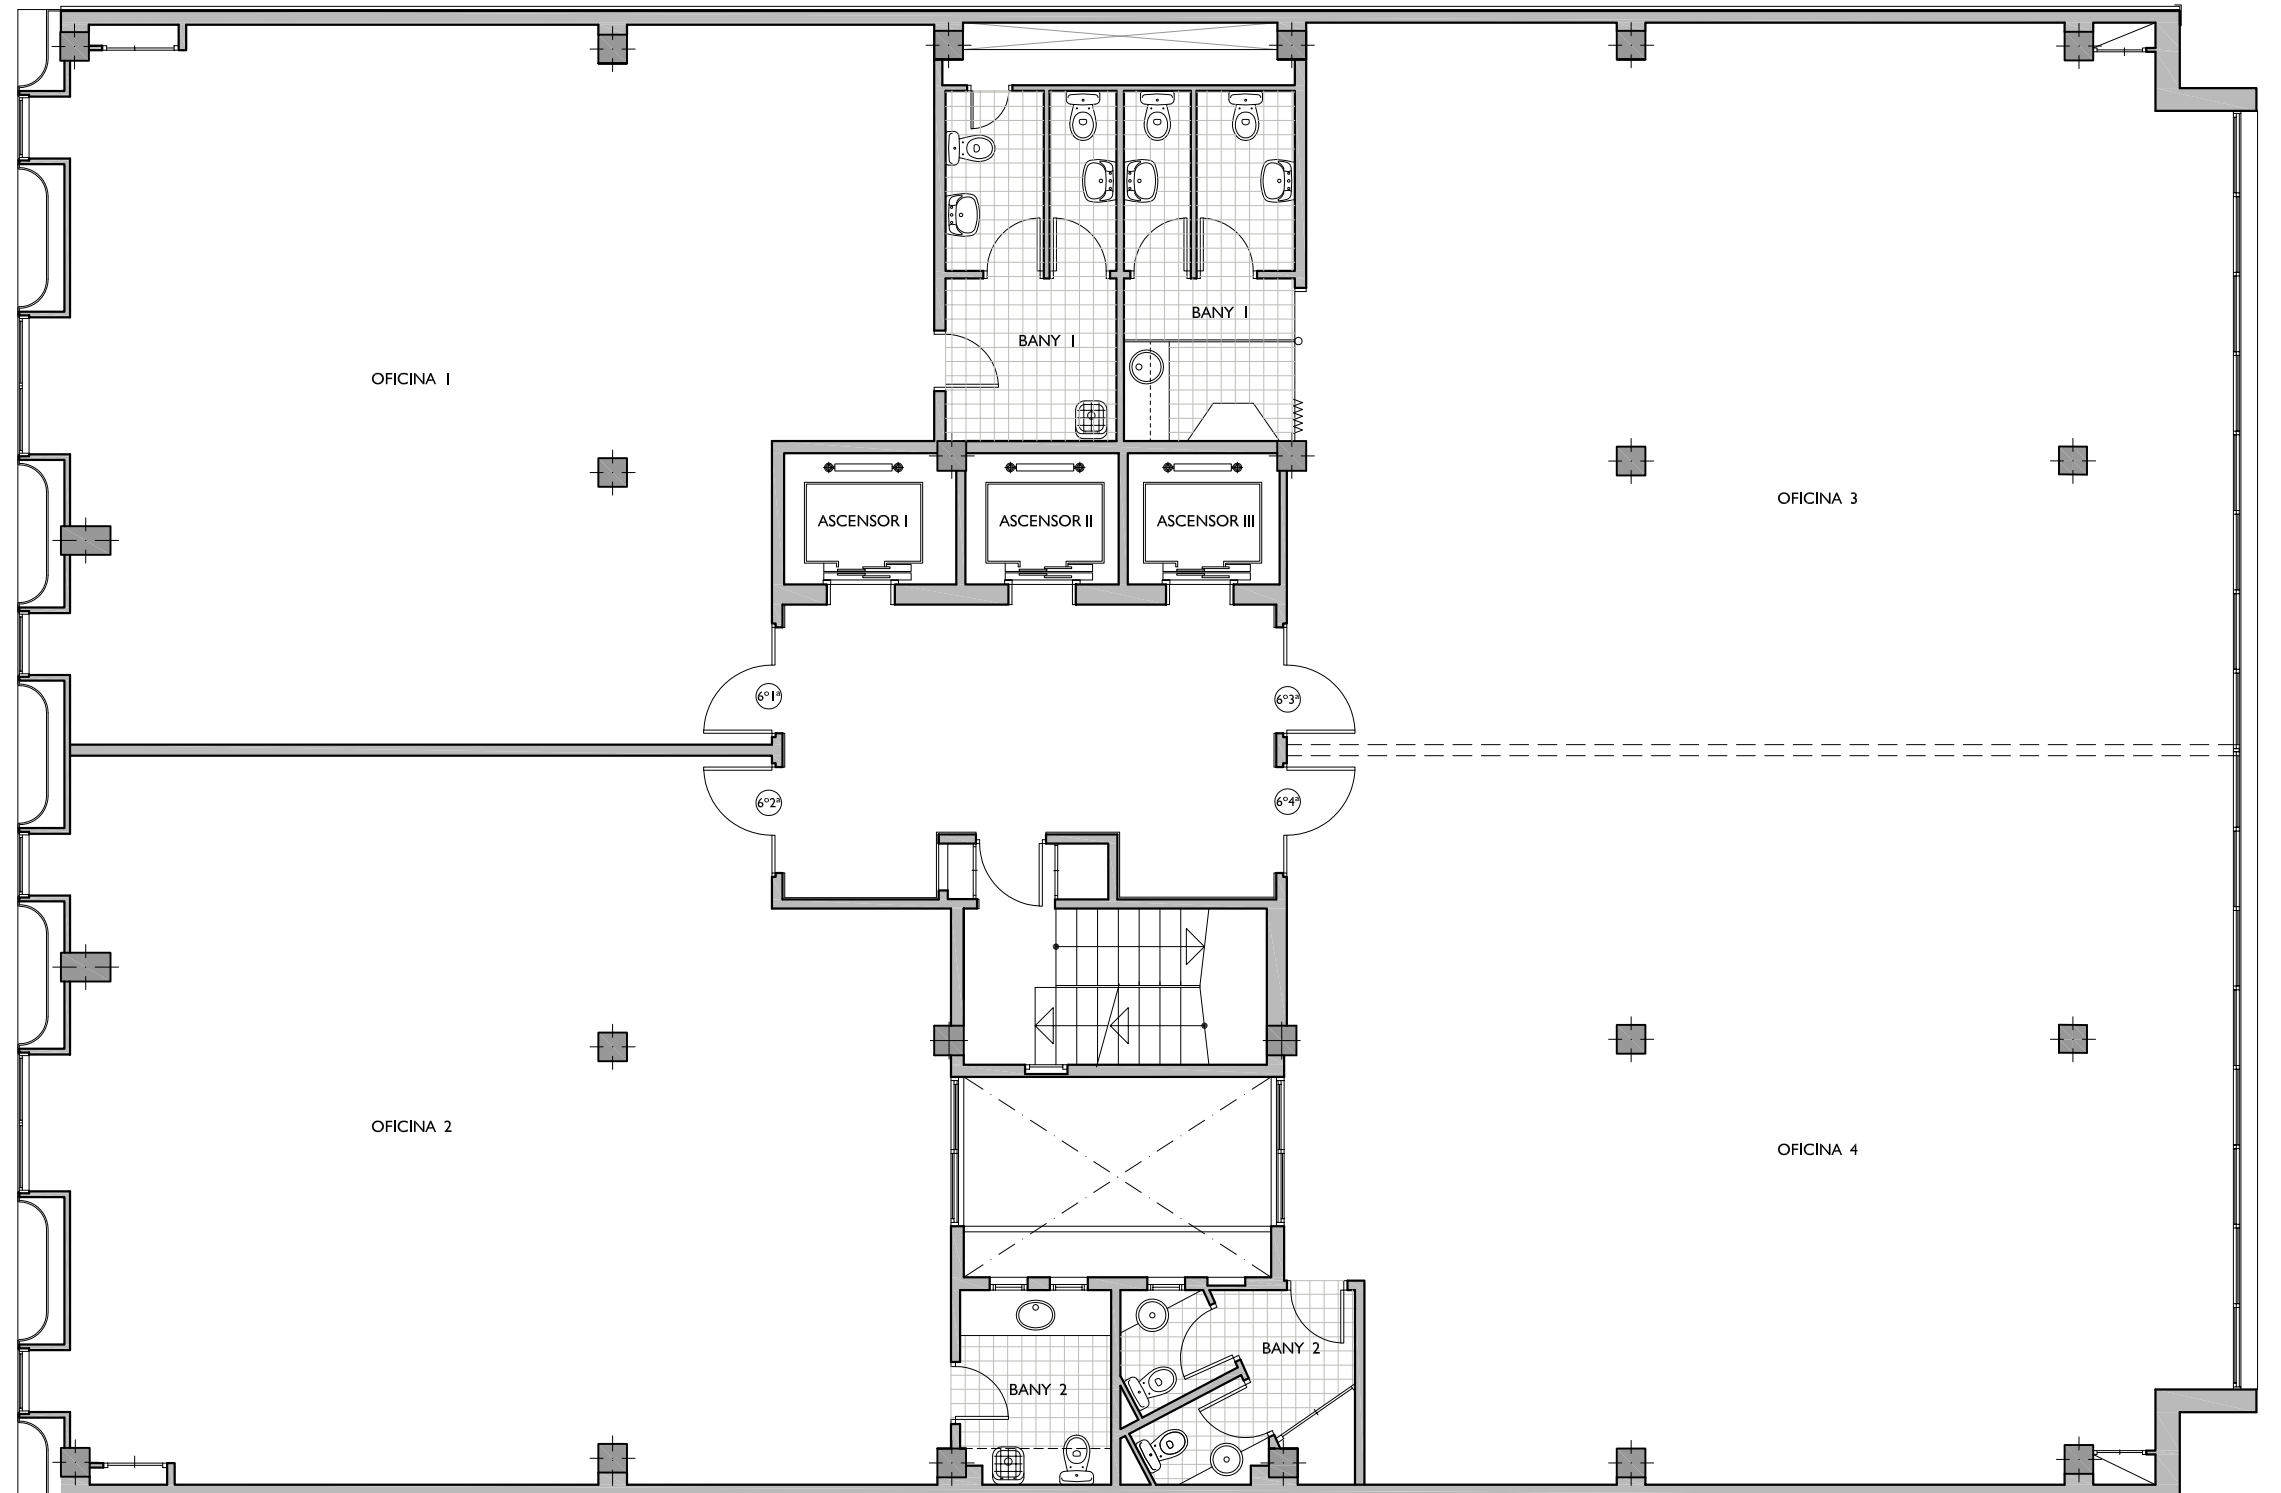

	SUPERFÍCIE CONSTRUÏDA	SUPERFÍCIE ÚTIL
OFICINA		
SUPERFÍCIES EXTERIORS		
Terrassa Principal	Terrassa Posterior	Terrassa Int. illa
	Pati	Jardí

ARQUITECTE:

FITXER	EA144012	DATA	MAIG 2012
REF.	I440201062		
BLOC	ESCALA	PIS	PORTA
--	1	6	2
VERSIO	ESCALA GRÀFICA		
--	0 1 2 3 4		
ESCALA (Din A3)	1/100		