



NN-GRAN VIA 64I

GRAN VIA, Nº 64I
BARCELONA

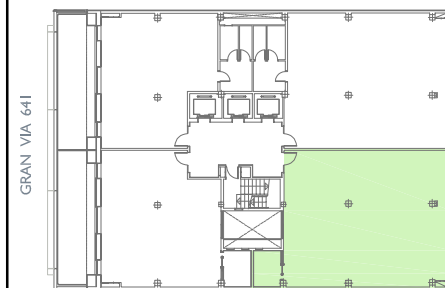

PLANTA ÀTIC - PORTA 3ª

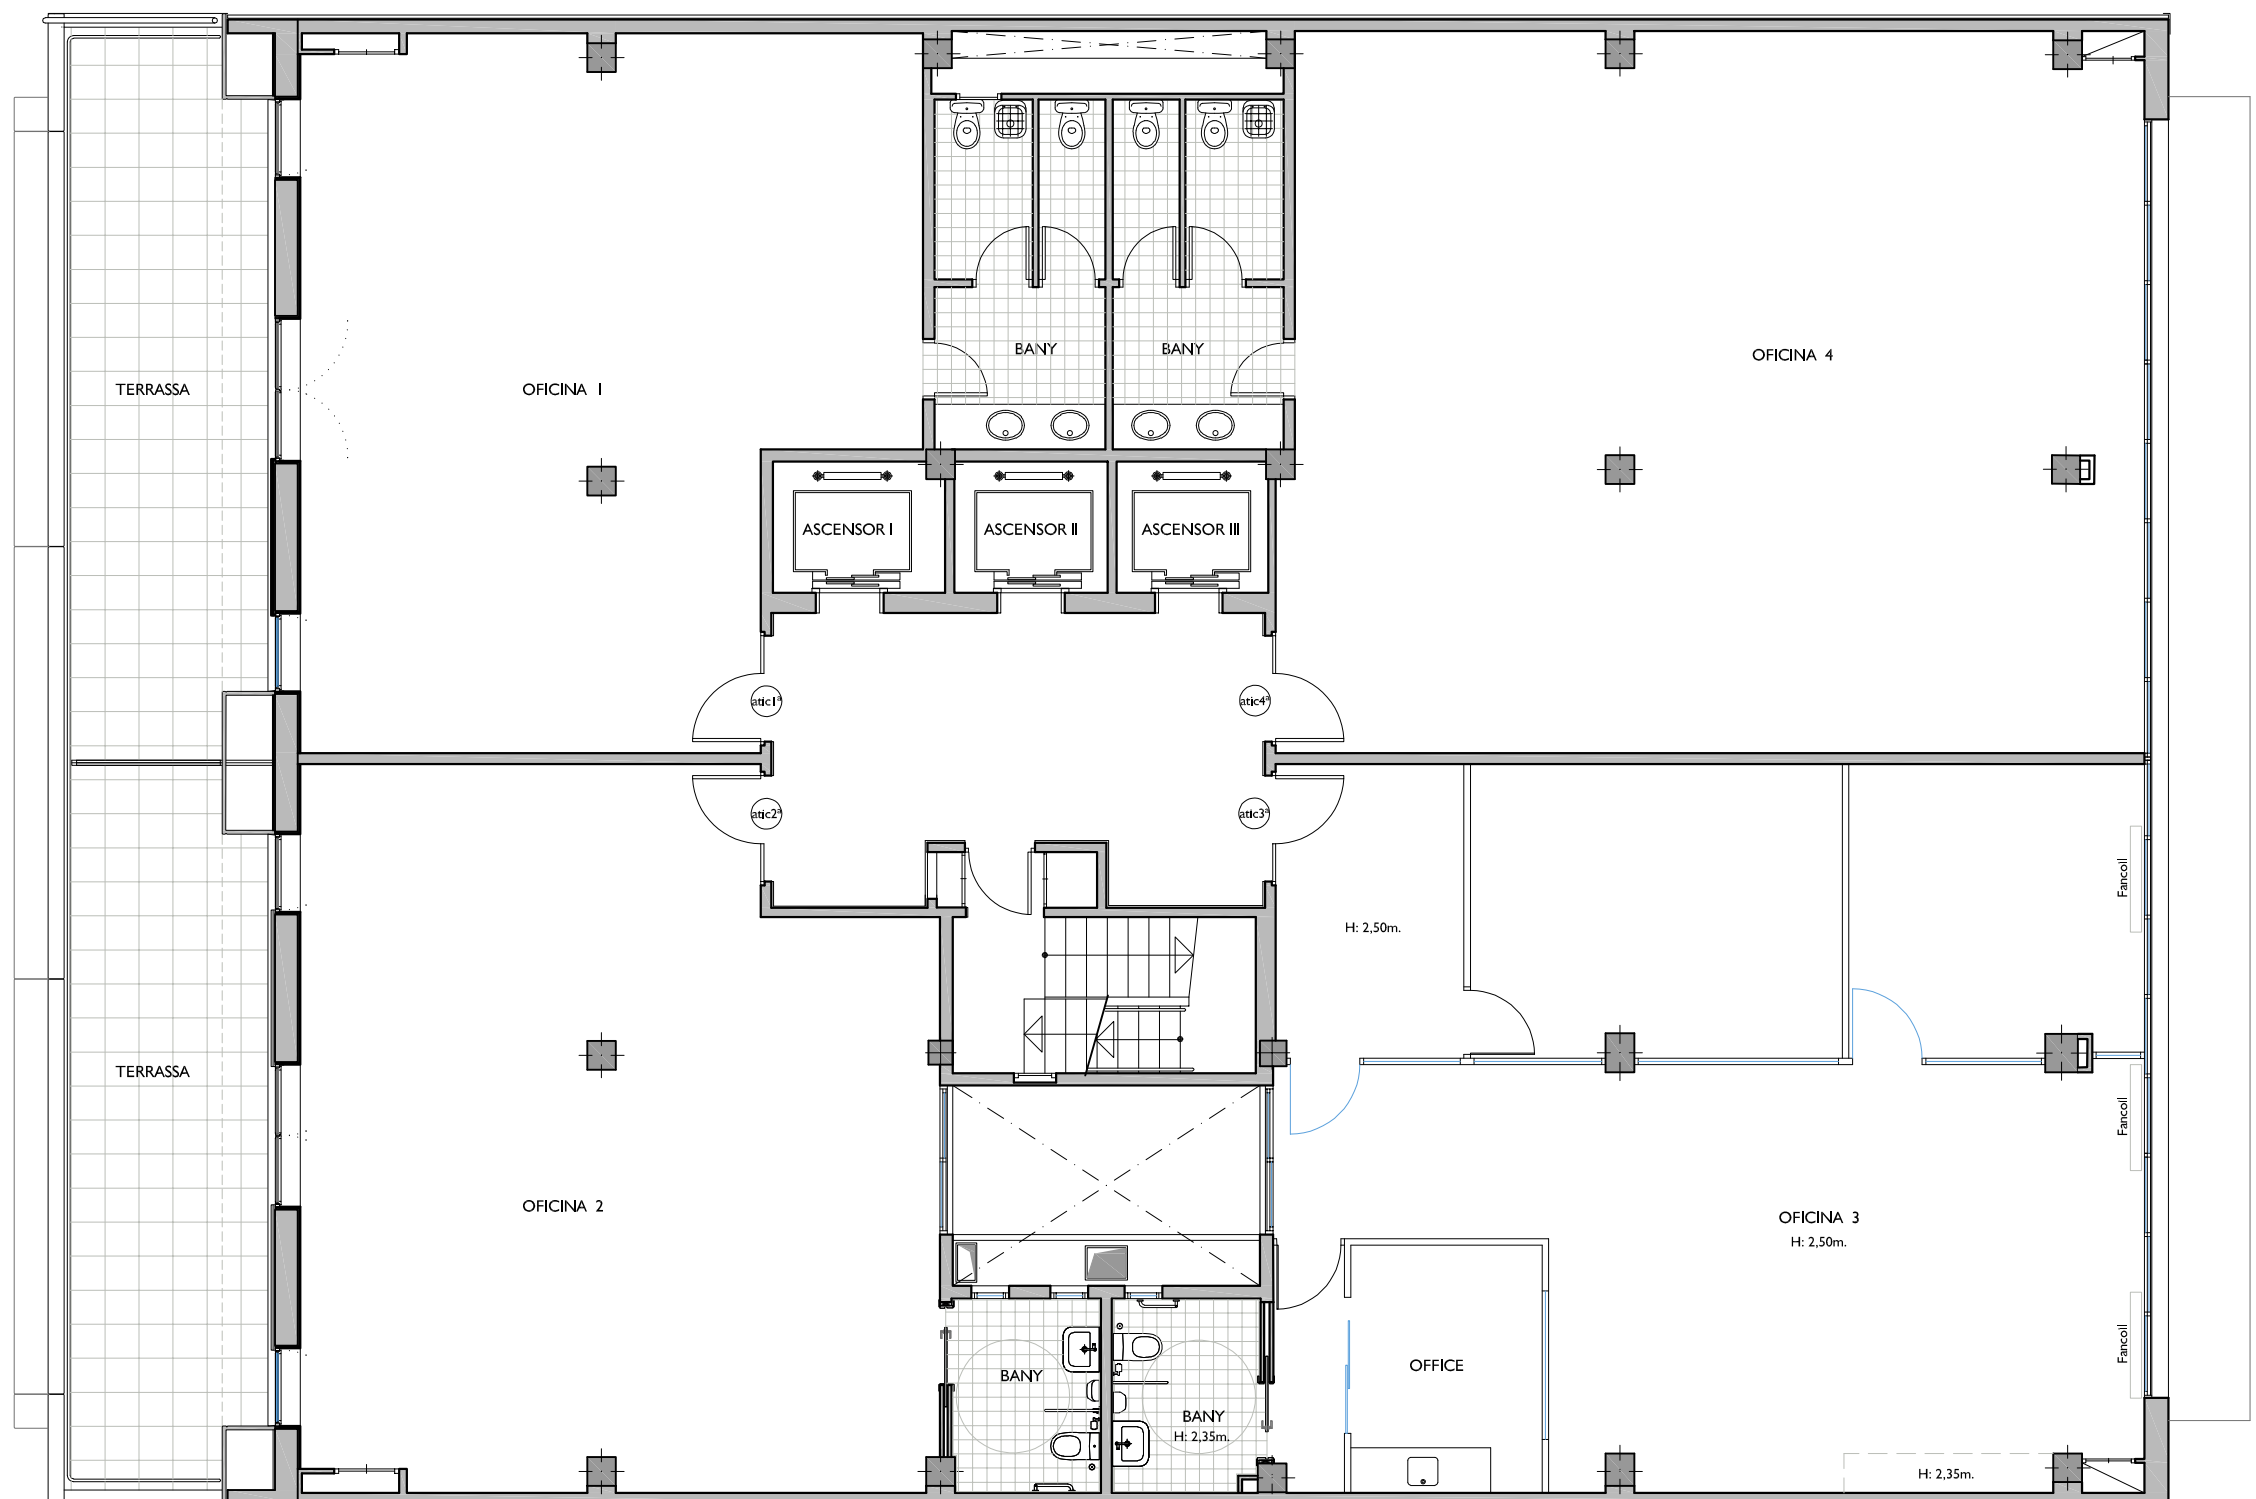

FITXER	EA 144014A	DATA	SETEMBRE - 2021
REF.	1440201893	BLOC	--
BLOC	--	ESCALA	I
VERSIO	A	PIS	ÀTIC
ESCALA (Din A3)	1/100	PORTA	3ª
ESCALA GRÀFICA		0 1 2 3 4	

Núñez i Navarro

·URGELL 230·BARCELONA·08036·Tl.933.636.950·