


PLANTA TERCERA - PORTA 1ª

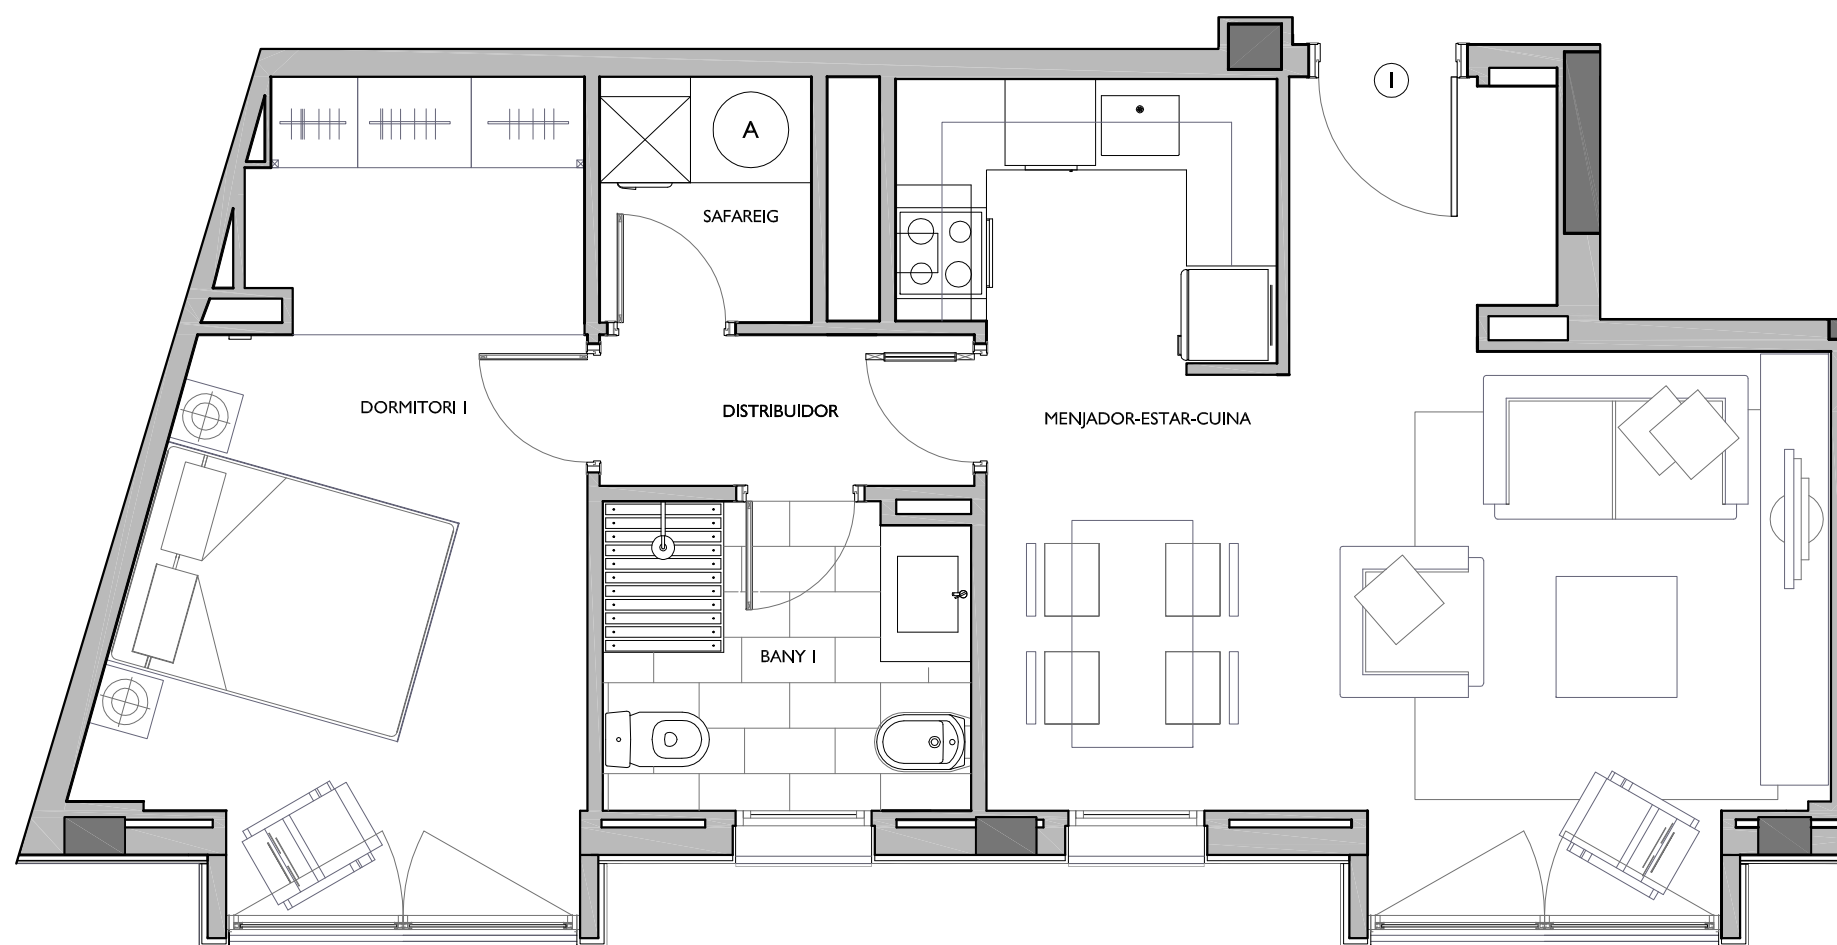

ESCALA 1/50

ARQUITECTE :

ÀNGEL FIGUEROLA SOLÀ

FITXER	1453_09_P1_171211	DATA	OCTUBRE-2017	
REF.	1453001031			
BLOC	--	ESCALA	1	3
PORTA	1ª			
VERSIO	B	ESCALA GRÀFICA		
ESCALA (Din A3)	0 0.50 1 1.50 2			
1/50				