



NN-EL PALLOL

NOU CONJUNT URBÀ DEL RAVAL DEL PALLOL (REUS)
REFORMA INTERIOR DEL CASC ANTIC ENTRE ELS CARRERS DE LA PRESÓ I EL RAVAL DEL PALLOL, I ELS CARRERS GALANES I HOSPITAL

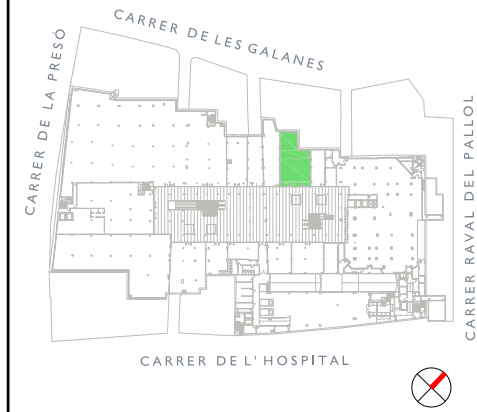

PLANTA BAIXA - LOCAL N° 7 i 8

O	I	P
C	G	

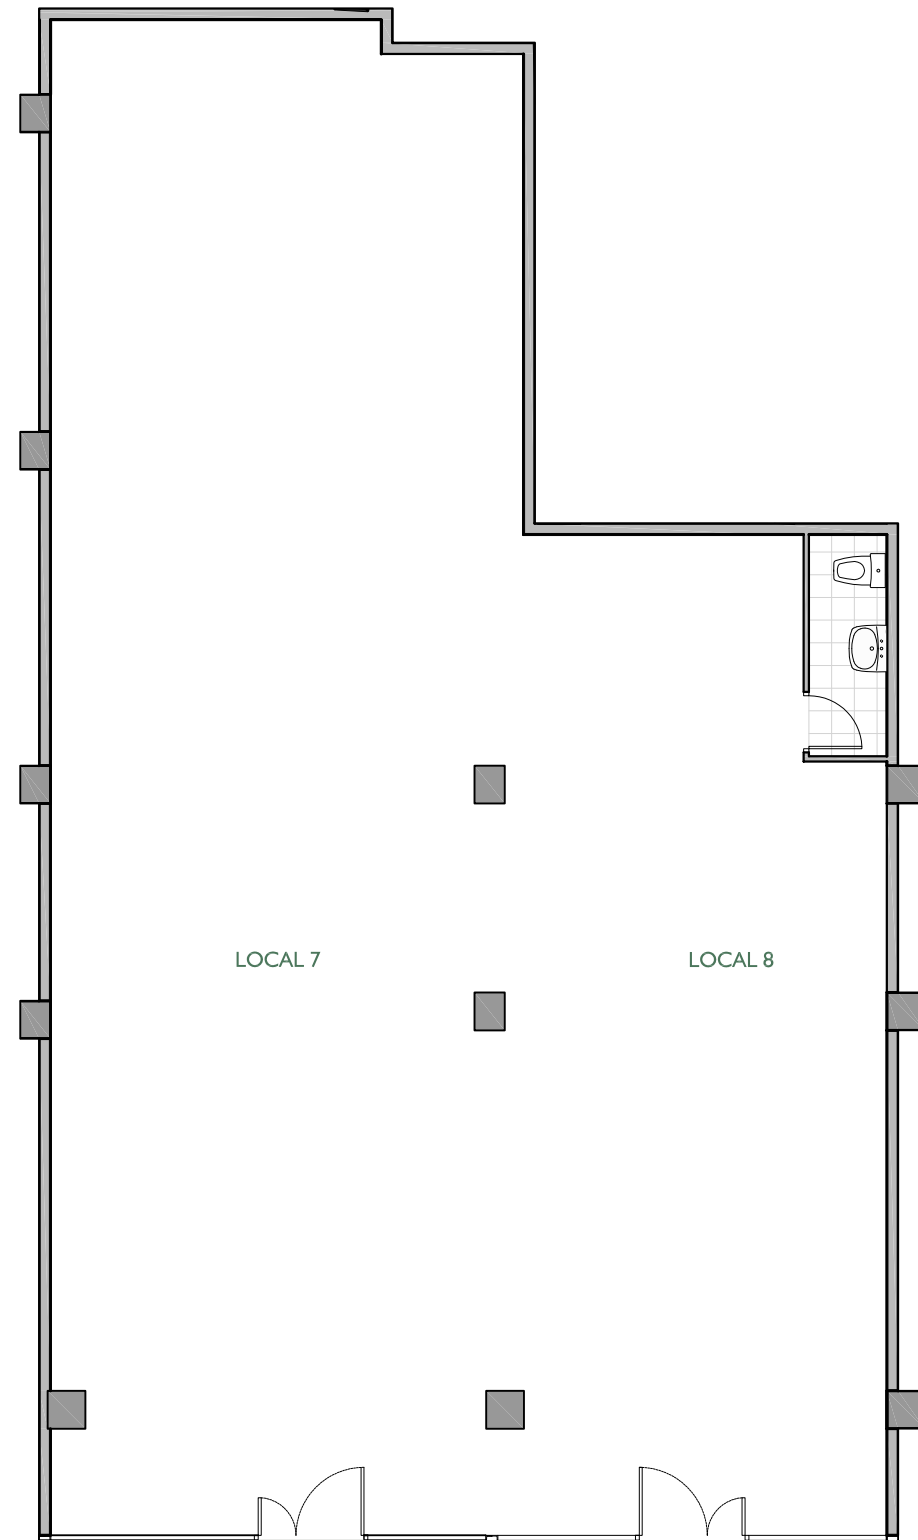

	SUPERFÍCIE CONSTRUÏDA	SUPERFÍCIE ÚTIL		
Local 7				
SUPERFÍCIES EXTERIORS				
Terrassa Principal	Terrassa Posterior	Terrassa Int. illa	Pati	Jardí

ARQUITECTE:

FITXER	PO147003L	DATA	ABRIL 2012
REF.	1470141007		
BLOC	ESCALA	LOCAL	PORTA
--	--	7	--
VERSIÓ	ESCALA GRÀFICA		
--	0 1 2 3 4		
ESCALA (Din A3)	1/100		