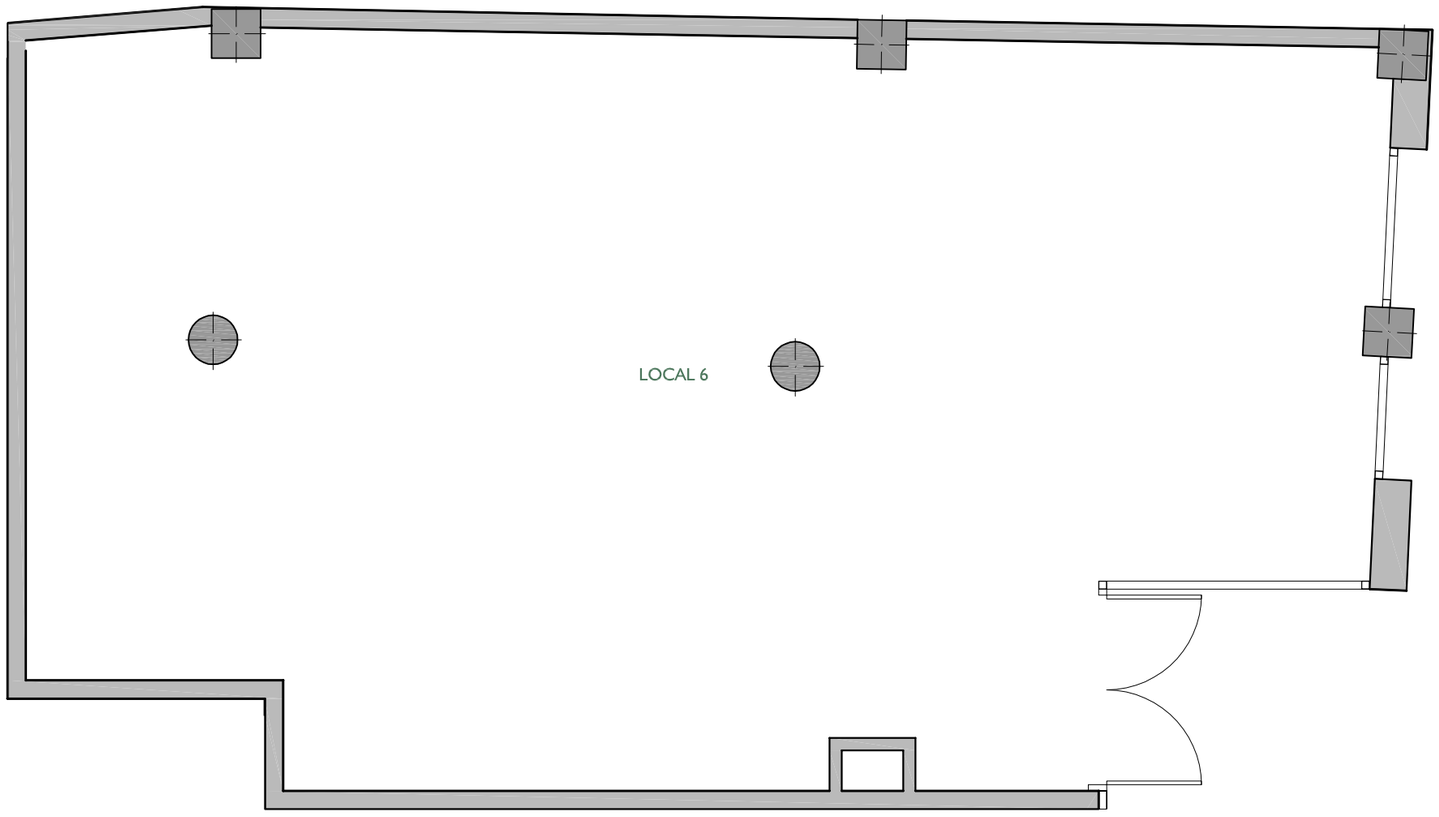

NN-EL PALLOL

NOU CONJUNT URBÀ DEL RAVAL DEL PALLOL (REUS)
REFORMA INTERIOR DEL CASC ANTIC ENTRE ELS CARRERS DE LA PRESÓ I EL RAVAL DEL PALLOL, I ELS CARRERS GALANES I HOSPITAL

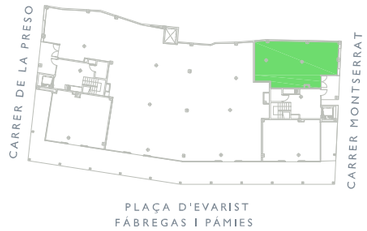

FITXER P0147004Y		DATA GENER 2013	
REF. 1473102006			
BLOC A	ESCALA --	PIS CARRER	LOCAL 6
VERSIÓ --	ESCALA GRÀFICA 0 1 2		
ESCALA (Din A3) 1/50			

NÚÑEZ I NAVARRO
·URGELL 230·BARCELONA·08036·TI.933.636.950·