


# NN-EL PALLOL


NOU CONJUNT URBÀ DEL RAVAL DEL PALLOL (REUS)  
REFORMA INTERIOR DEL CASC ANTIC ENTRE ELS CARRERS DE LA PRESÓ  
I EL RAVAL DEL PALLOL, I ELS CARRERS GALANES I HOSPITAL

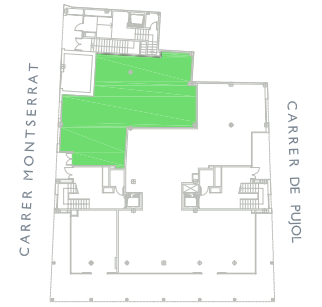

PLANTA CARRER



PLANTA GENERAL

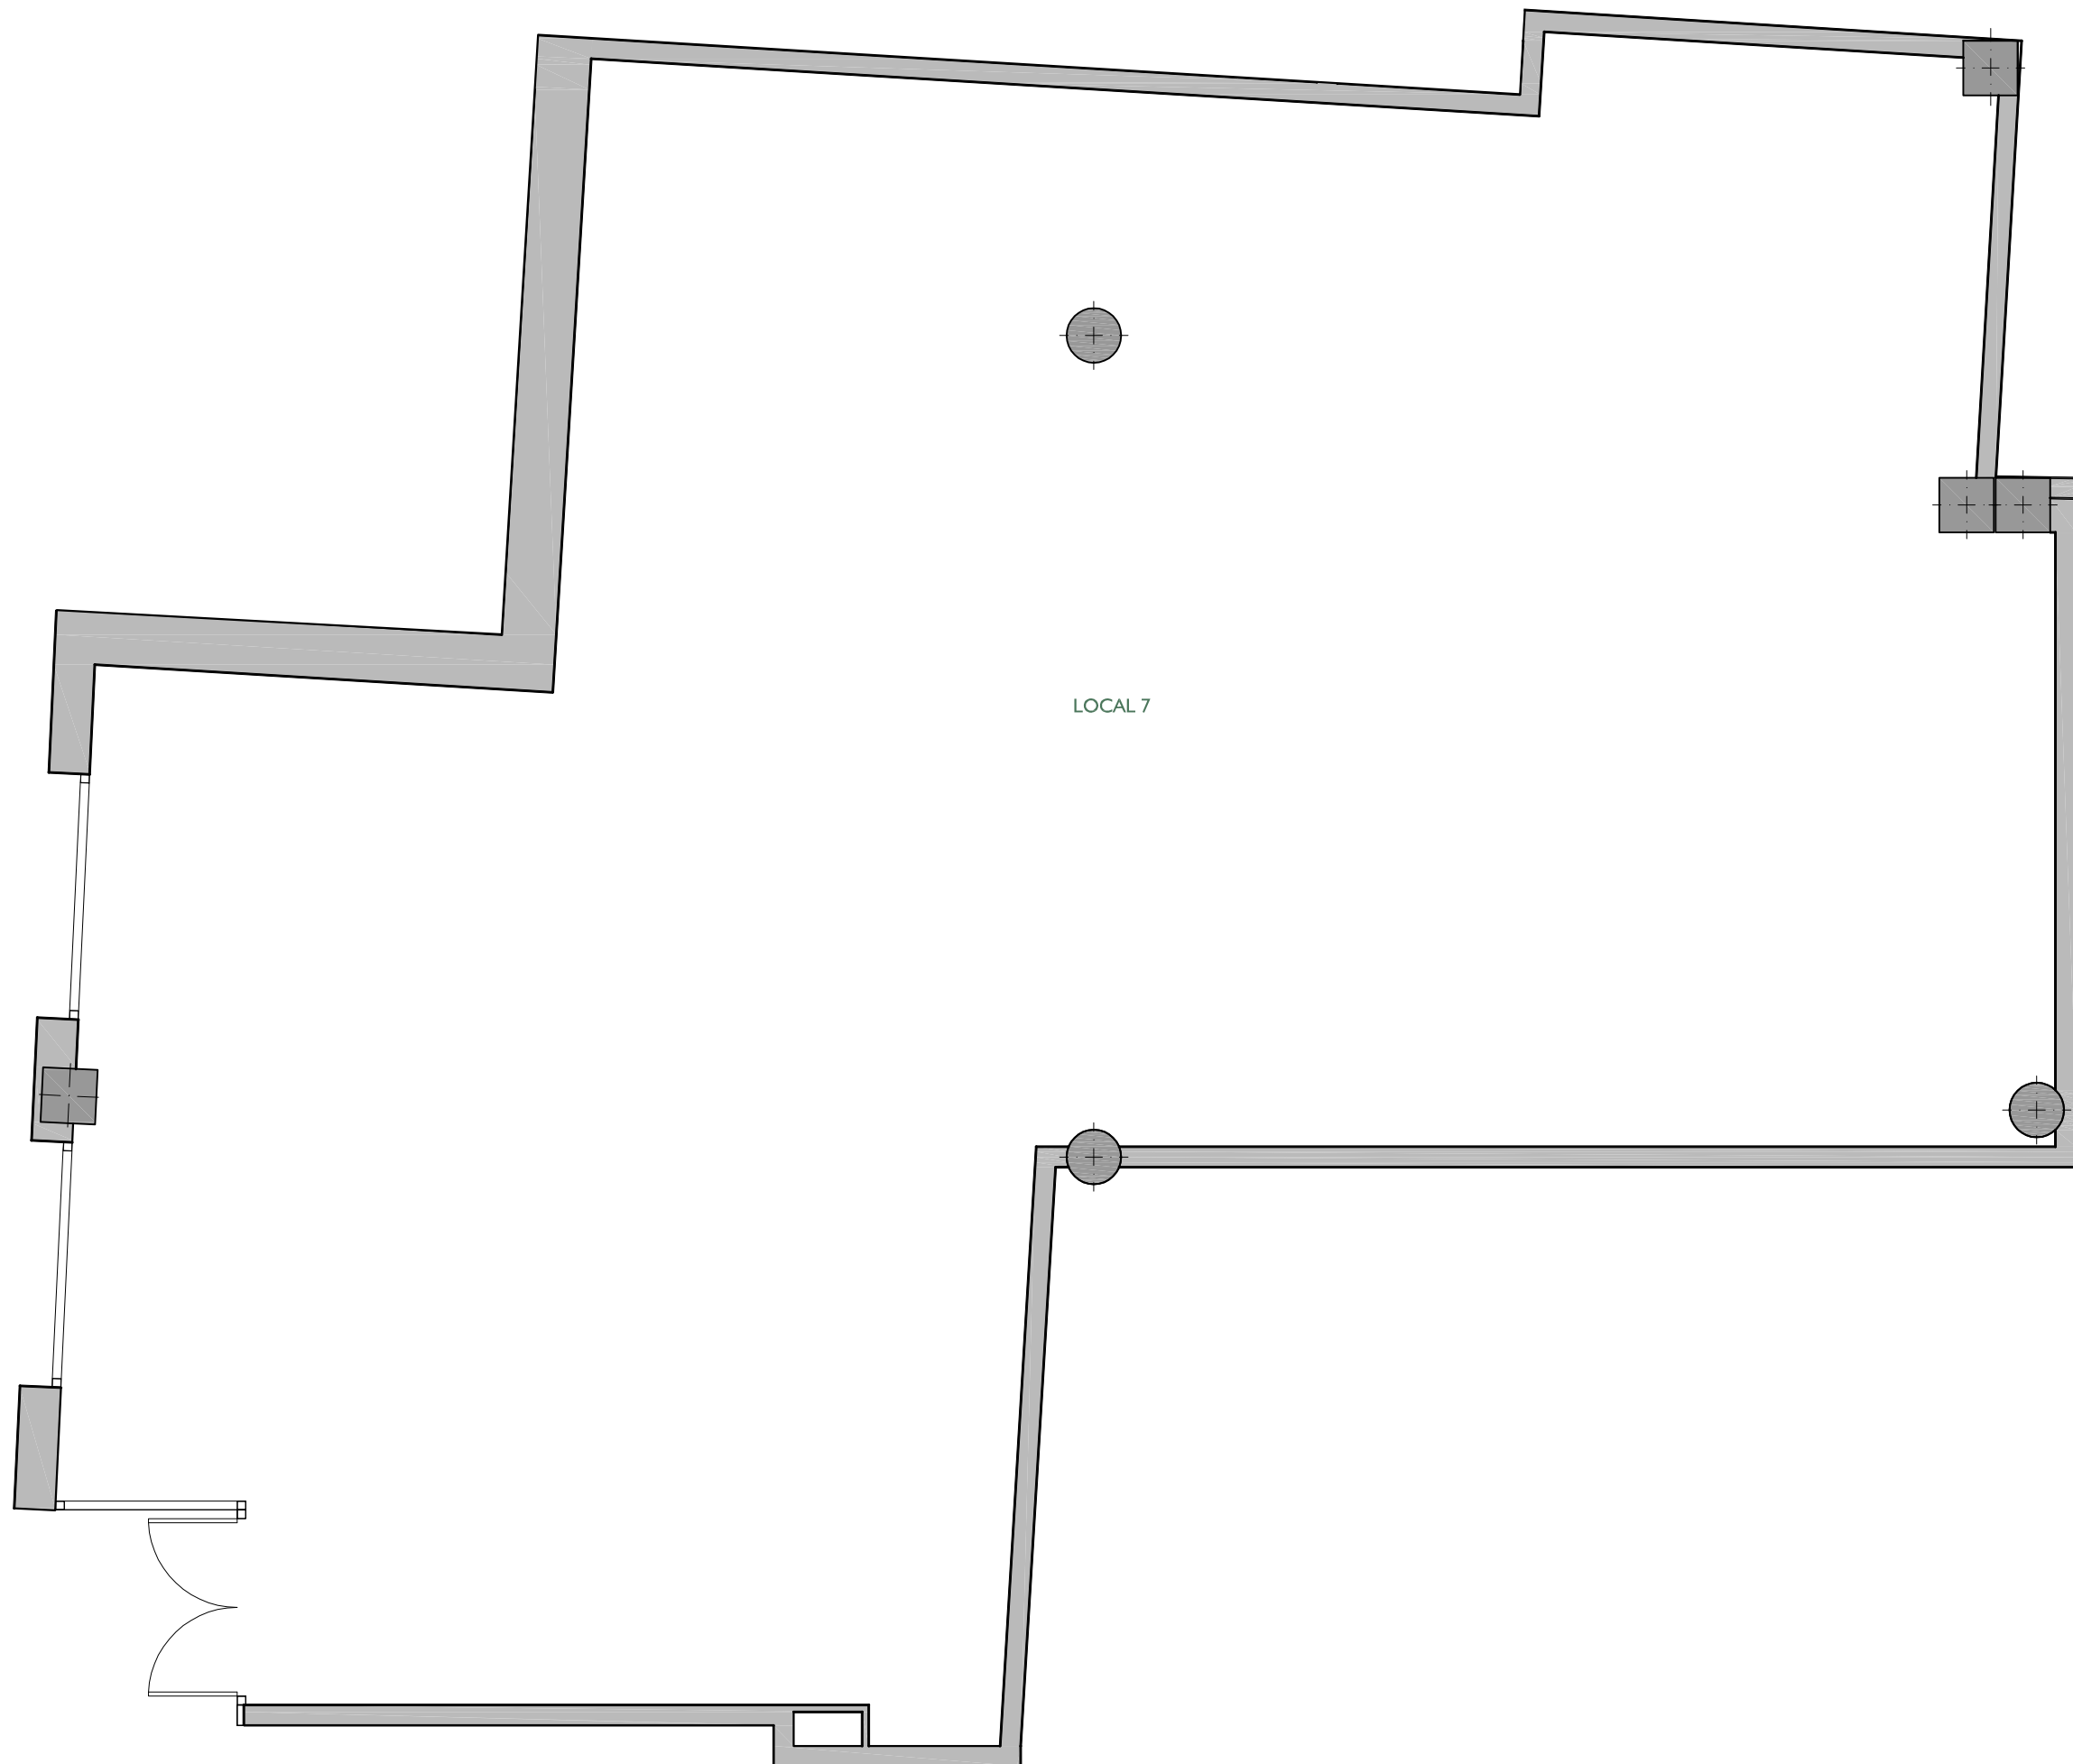

FITXER	PO147004Y		DATA	GENER 2013	
REF.	I473103007				
BLOC	C	ESCALA	--	PIS	CARRER
LOCAL					7
VERSIO	--	ESCALA GRÀFICA			
ESCALA (Din A3)	1/50				