

NN-EL PALLOL


NOU CONJUNT URBÀ DEL RAVAL DEL PALLOL (REUS)
REFORMA INTERIOR DEL CASC ANTIC ENTRE ELS CARRERS DE LA PRESÓ I EL RAVAL DEL PALLOL, I ELS CARRERS GALANES I HOSPITAL



PLANTA CARRER



PLANTA GENERAL

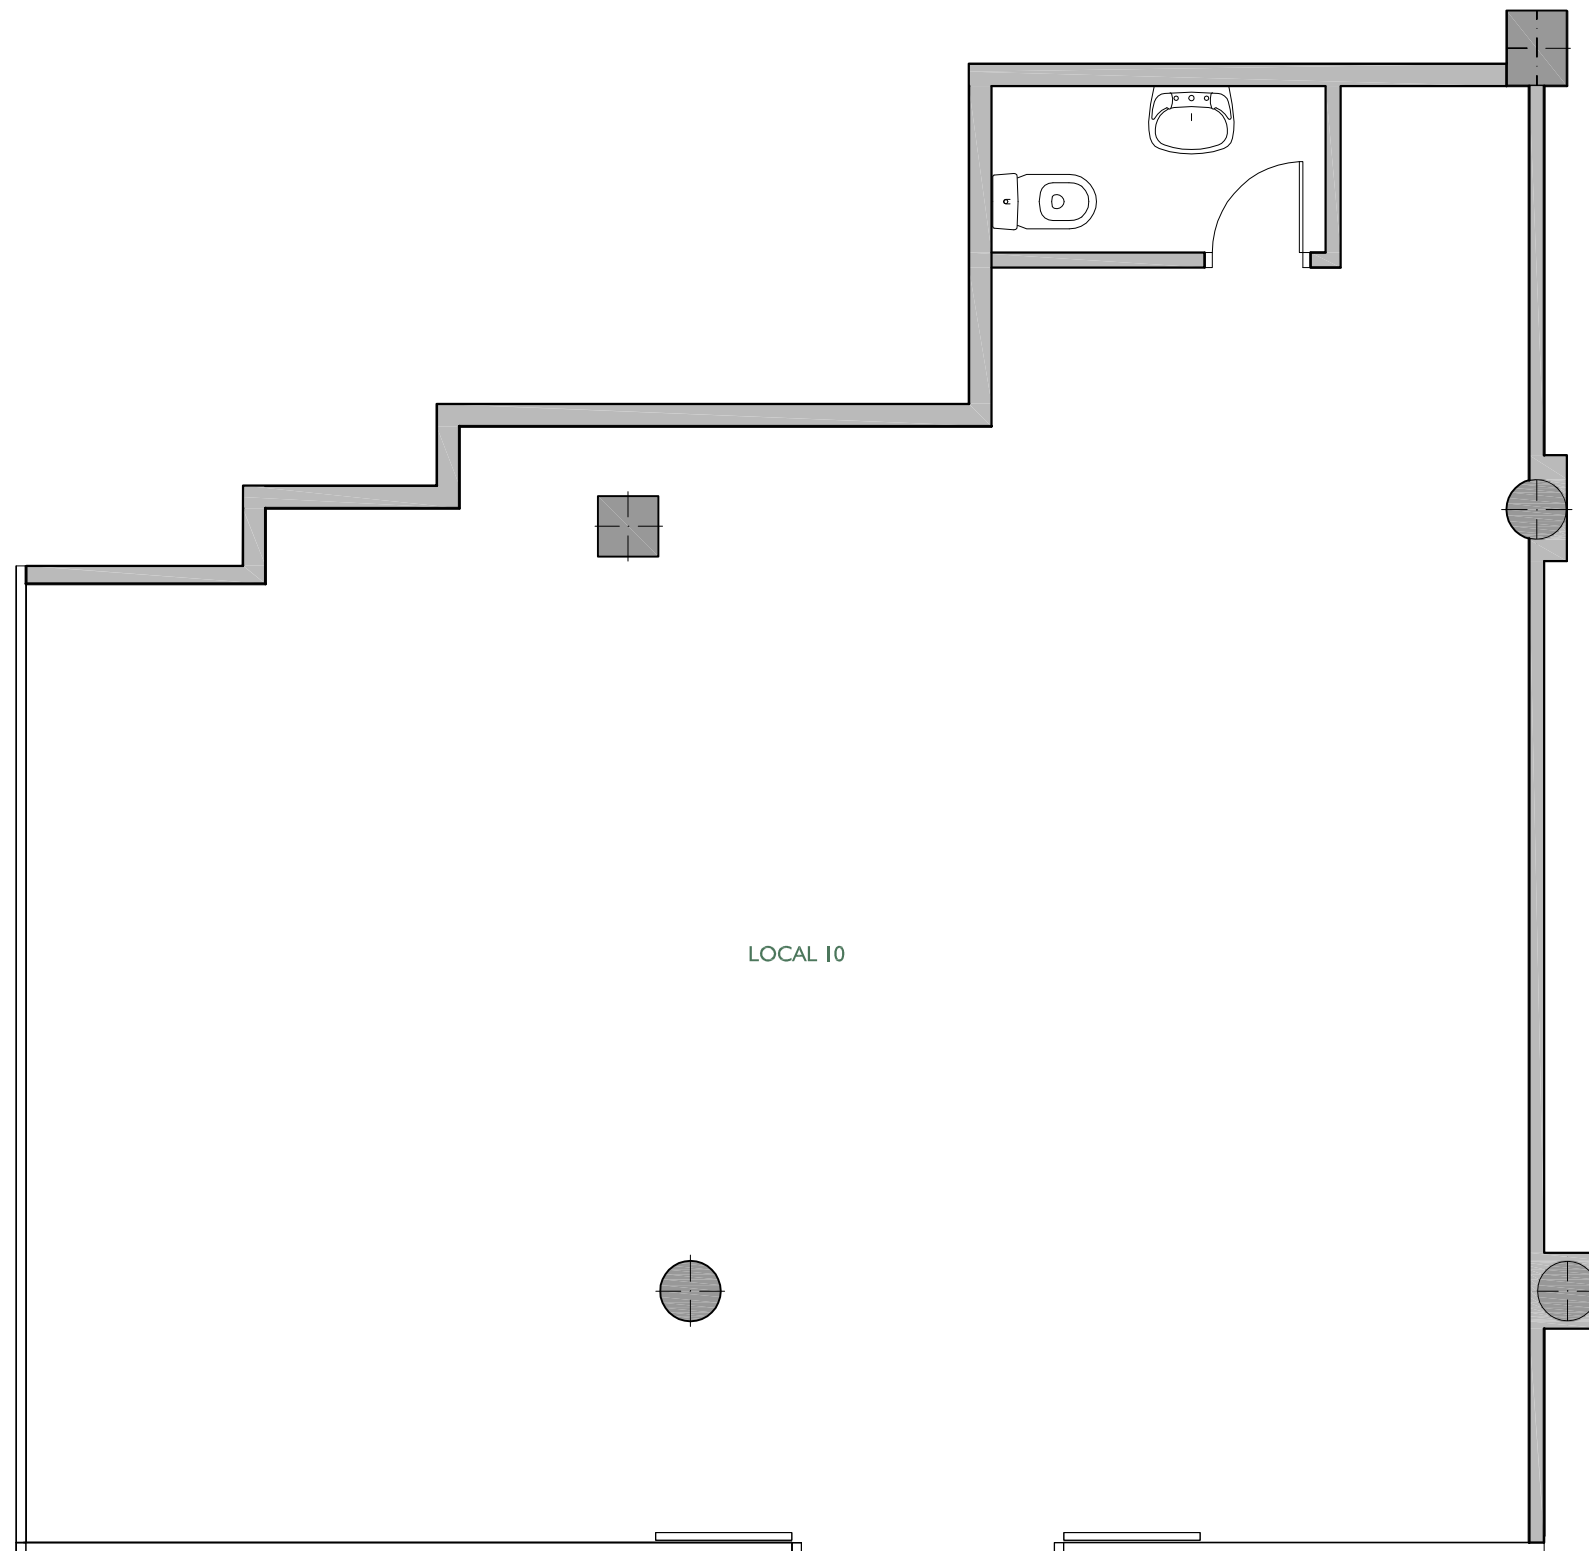

LOCAL 10

FITXER		PO147004Y		DATA	
REF.		1473110010		GENER 2013	
BLOC	ESCALA	PIS	LOCAL		
E	--	CARRER	10		
VERSIÓ	ESCALA GRÀFICA				
--	0 1 2				
ESCALA (Din A3)					
1/50					