


NN-EL PALLOL


NOU CONJUNT URBÀ DEL RAVAL DEL PALLOL (REUS)
REFORMA INTERIOR DEL CASC ANTIC ENTRE ELS CARRERS DE LA PRESÓ
I EL RAVAL DEL PALLOL, I ELS CARRERS GALANES I HOSPITAL

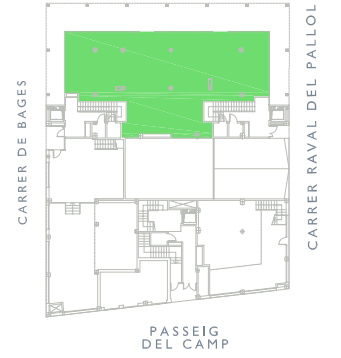

PLANTA CARRER



PLANTA GENERAL

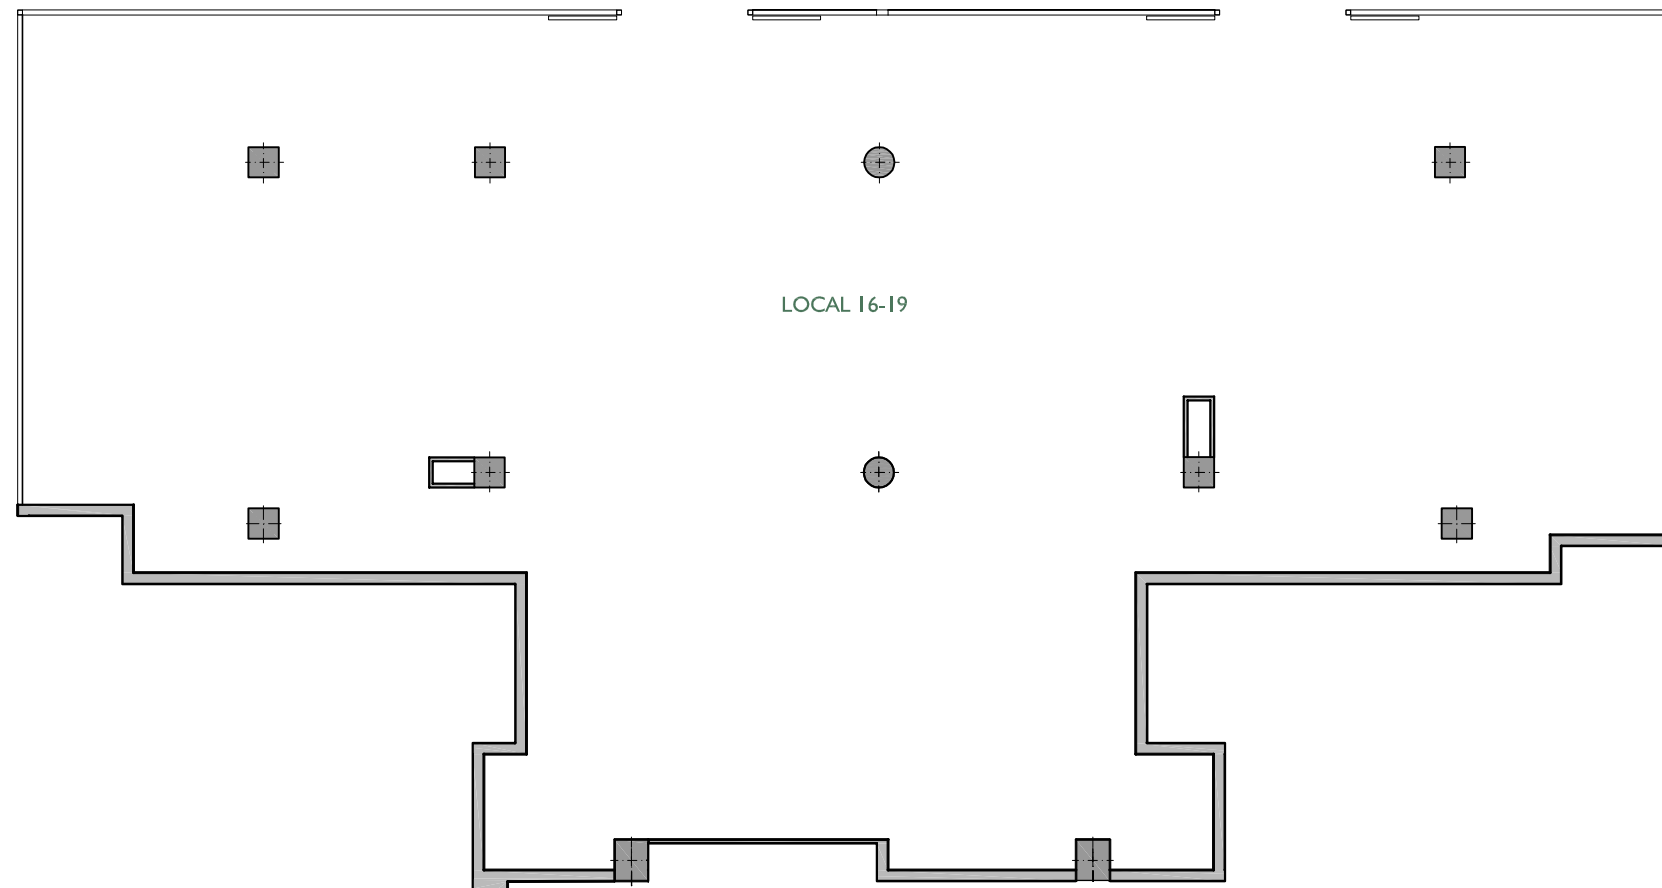

FITXER		PO147004Y		DATA	
REF.		1473119016		GENER 2013	
BLOC	ESCALA	PIS	LOCAL		
H	--	CARRER	16-19		
VERSIÓ	ESCALA GRÀFICA				
--	0 2 4				
ESCALA (Din A3)		1/100			