
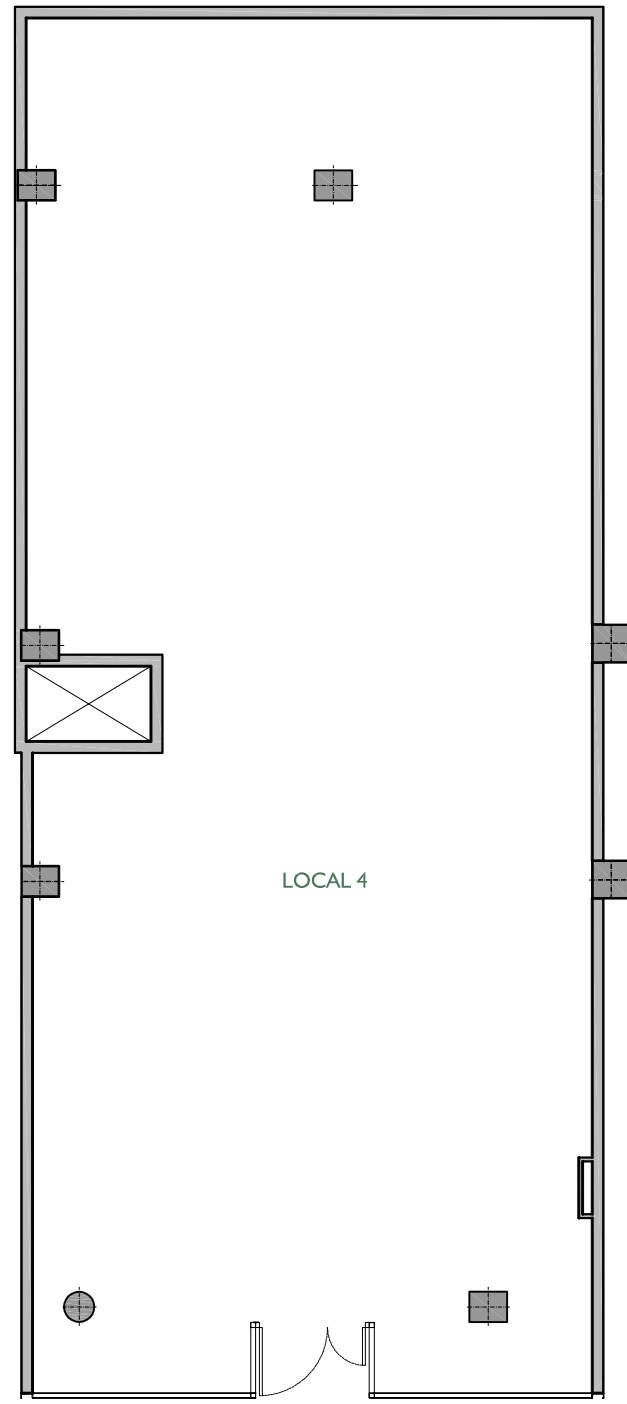


NN-EL PALLOL

NOU CONJUNT URBÀ DEL RAVAL DEL PALLOL (REUS)
REFORMA INTERIOR DEL CASC ANTIC ENTRE ELS CARRERS DE LA PRESÓ
I EL RAVAL DEL PALLOL, I ELS CARRERS GALANES I HOSPITAL

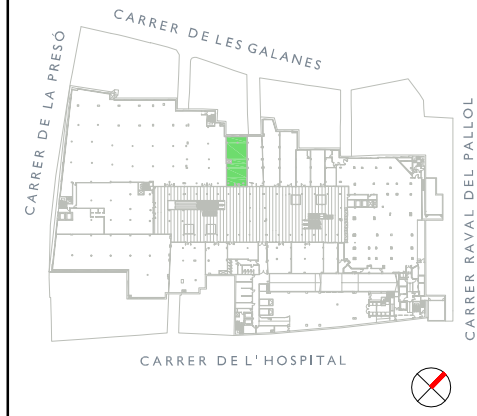

FITXER		PO147003L		DATA	
REF.		1473141004		GENER 2013	
BLOC	ESCALA	PIS	LOCAL		
--	--	BAIXA	4		
VERSIÓ	ESCALA GRÀFICA				
--	0 2 4				
ESCALA (Din A3)		1/100			