



NN-EL PALLOL

NOU CONJUNT URBÀ DEL RAVAL DEL PALLOL (REUS)
REFORMA INTERIOR DEL CASC ANTIC ENTRE ELS CARRERS DE LA PRESÓ
I EL RAVAL DEL PALLOL, I ELS CARRERS GALANES I HOSPITAL

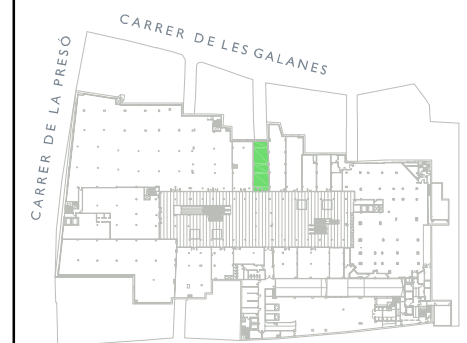

CARRER DE L'HOSPITAL

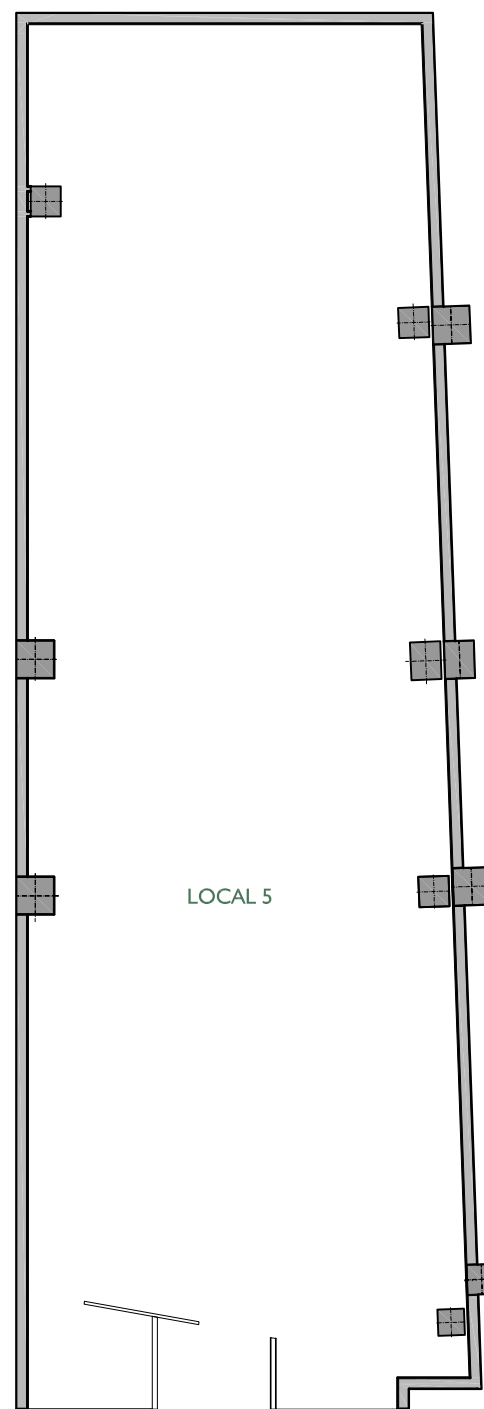

LOCAL 5

FITXER	PO147003L	DATA	GENER 2013	
REF.	I 473 141 005			
BLOC	ESCALA	PIS	LOCAL	
--	--	BAIXA	5	
VERSIÓ	ESCALA GRÀFICA			
--	0 2 4			
ESCALA (Din A3)	1/100			