



NN-EL PALLOL

NOU CONJUNT URBÀ DEL RAVAL DEL PALLOL (REUS)
 REFORMA INTERIOR DEL CASC ANTIC ENTRE ELS CARRERS DE LA PRESÓ
 I EL RAVAL DEL PALLOL, I ELS CARRERS GALANES I HOSPITAL

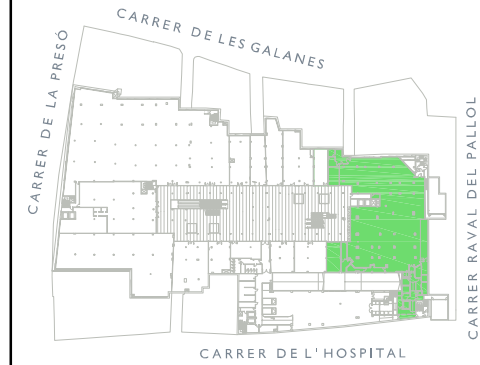

PLANTA BAIXA

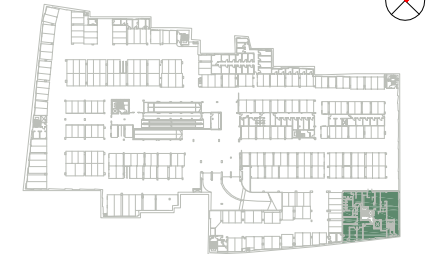


PLANTA SOTERRANI -I

PL. BAIXA - LOCALS Nº 11-12
 VINCULAT A PLANTA SOTERRANI -I

FITXER		DATA	
PO147003L		GENER 2013	
REF. 1473141011			
BLOC	ESCALA	PIS	LOCAL
--	--	BAIXA	11-12
VERSIO			
ESCALA GRÀFICA			
ESCALA (Din A3)			
1/250			

NN-EL PALLOL


NOU CONJUNT URBÀ DEL RAVAL DEL PALLOL (REUS)
REFORMA INTERIOR DEL CASC ANTIC ENTRE ELS CARRERS DE LA PRESÓ
I EL RAVAL DEL PALLOL, I ELS CARRERS GALANES I HOSPITAL

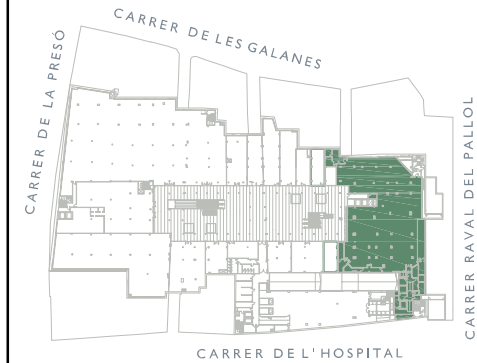

PLANTA BAIXA



PLANTA SOTERRANI - I

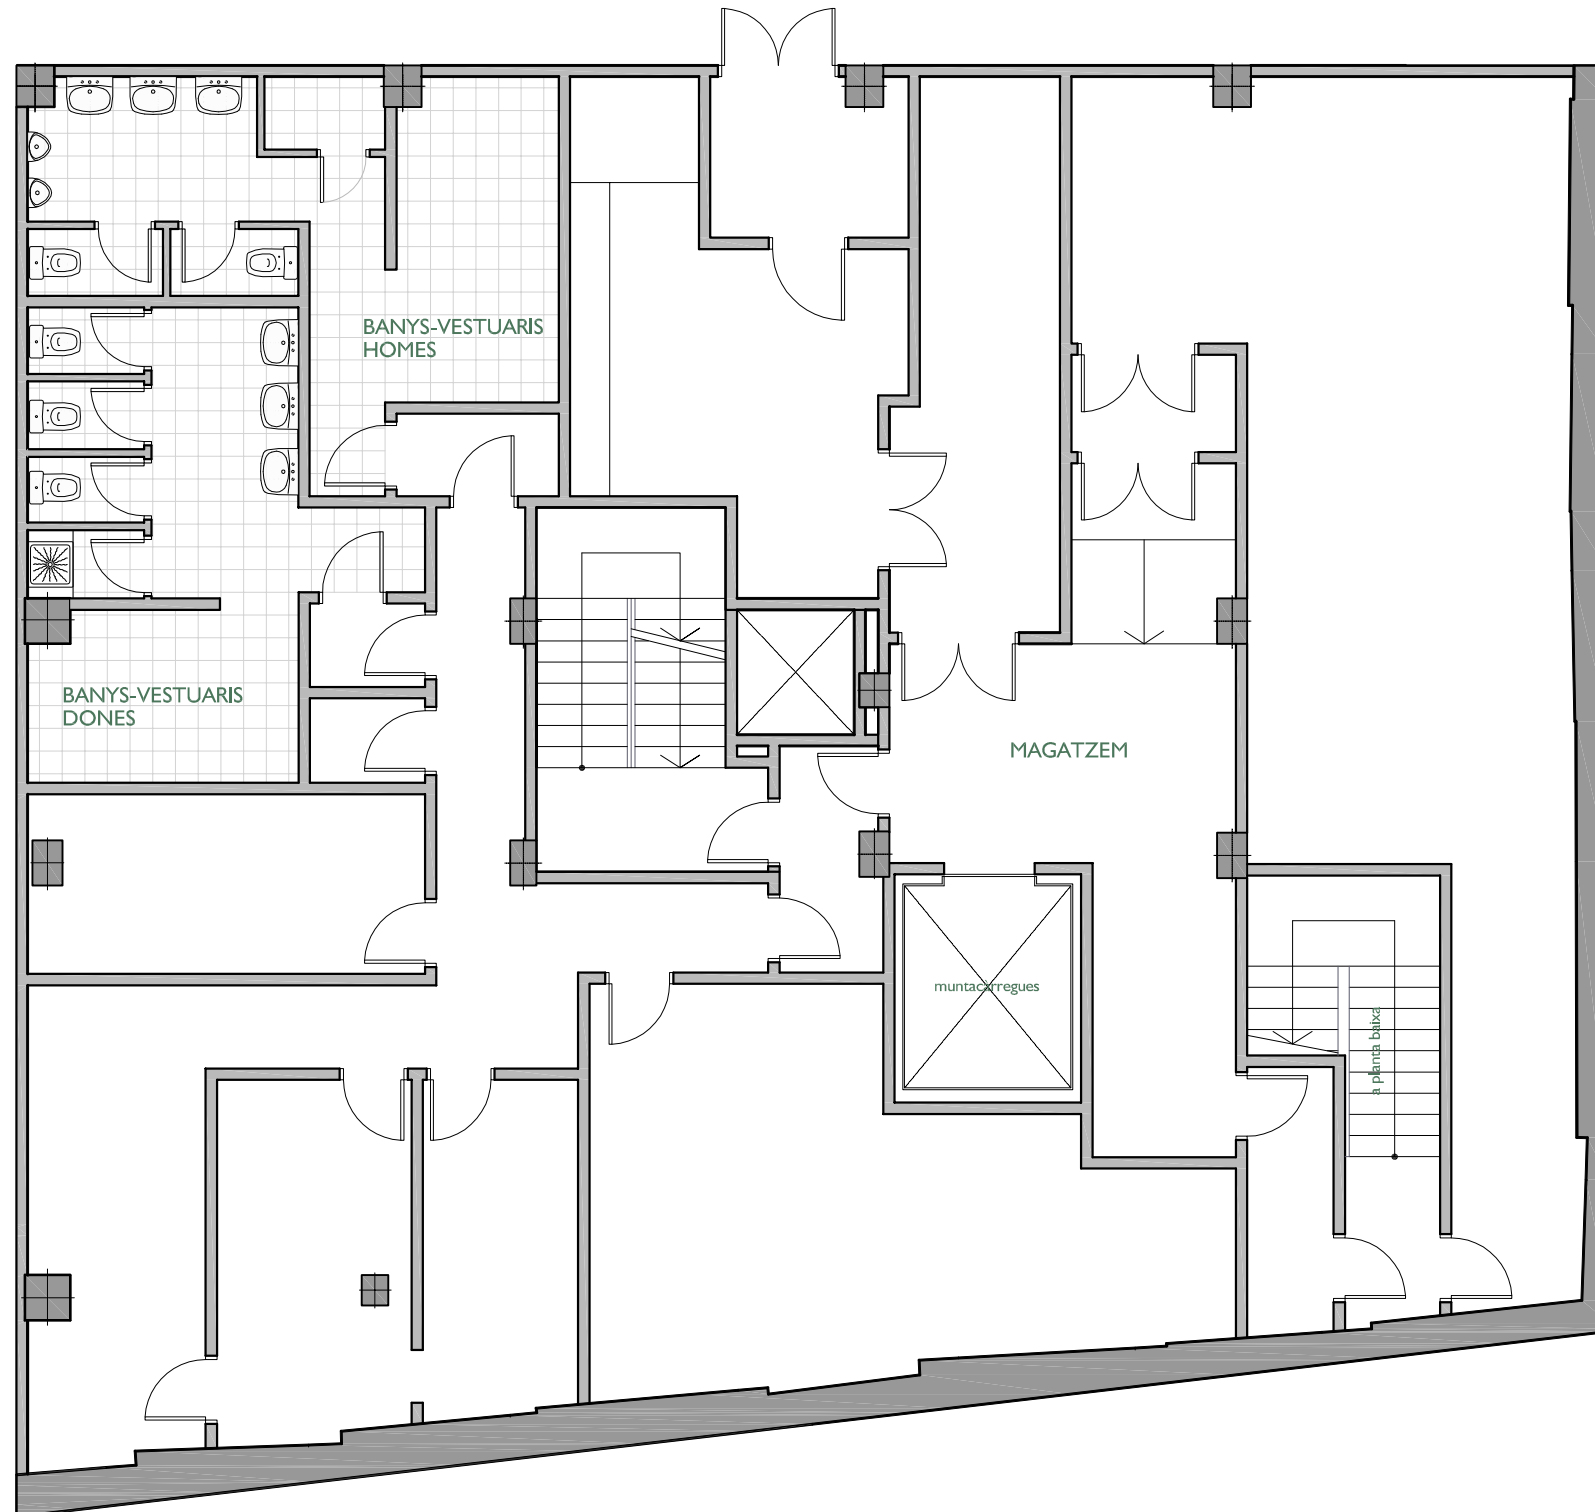

PL. SOT - I - LOCALS Nº 11-12 VINCULAT A PLANTA BAIXA

FITXER	PO147002K	DATA	GENER 2013	
REF.	1473141011			
BLOC	--	ESCALA	PIS	LOCAL
			SOT.	11-12
VERSIO	A	ESCALA GRÀFICA		
ESCALA (Din A3)	1/100			