



NN-EL PALLOL

NOU CONJUNT URBÀ DEL RAVAL DEL PALLOL (REUS)
REFORMA INTERIOR DEL CASC ANTIC ENTRE ELS CARRERS DE LA PRESÓ
I EL RAVAL DEL PALLOL, I ELS CARRERS GALANES I HOSPITAL

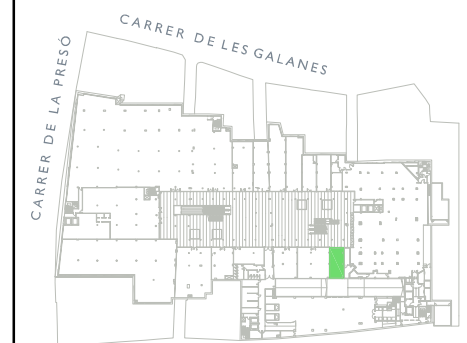

CARRER DE L'HOSPITAL

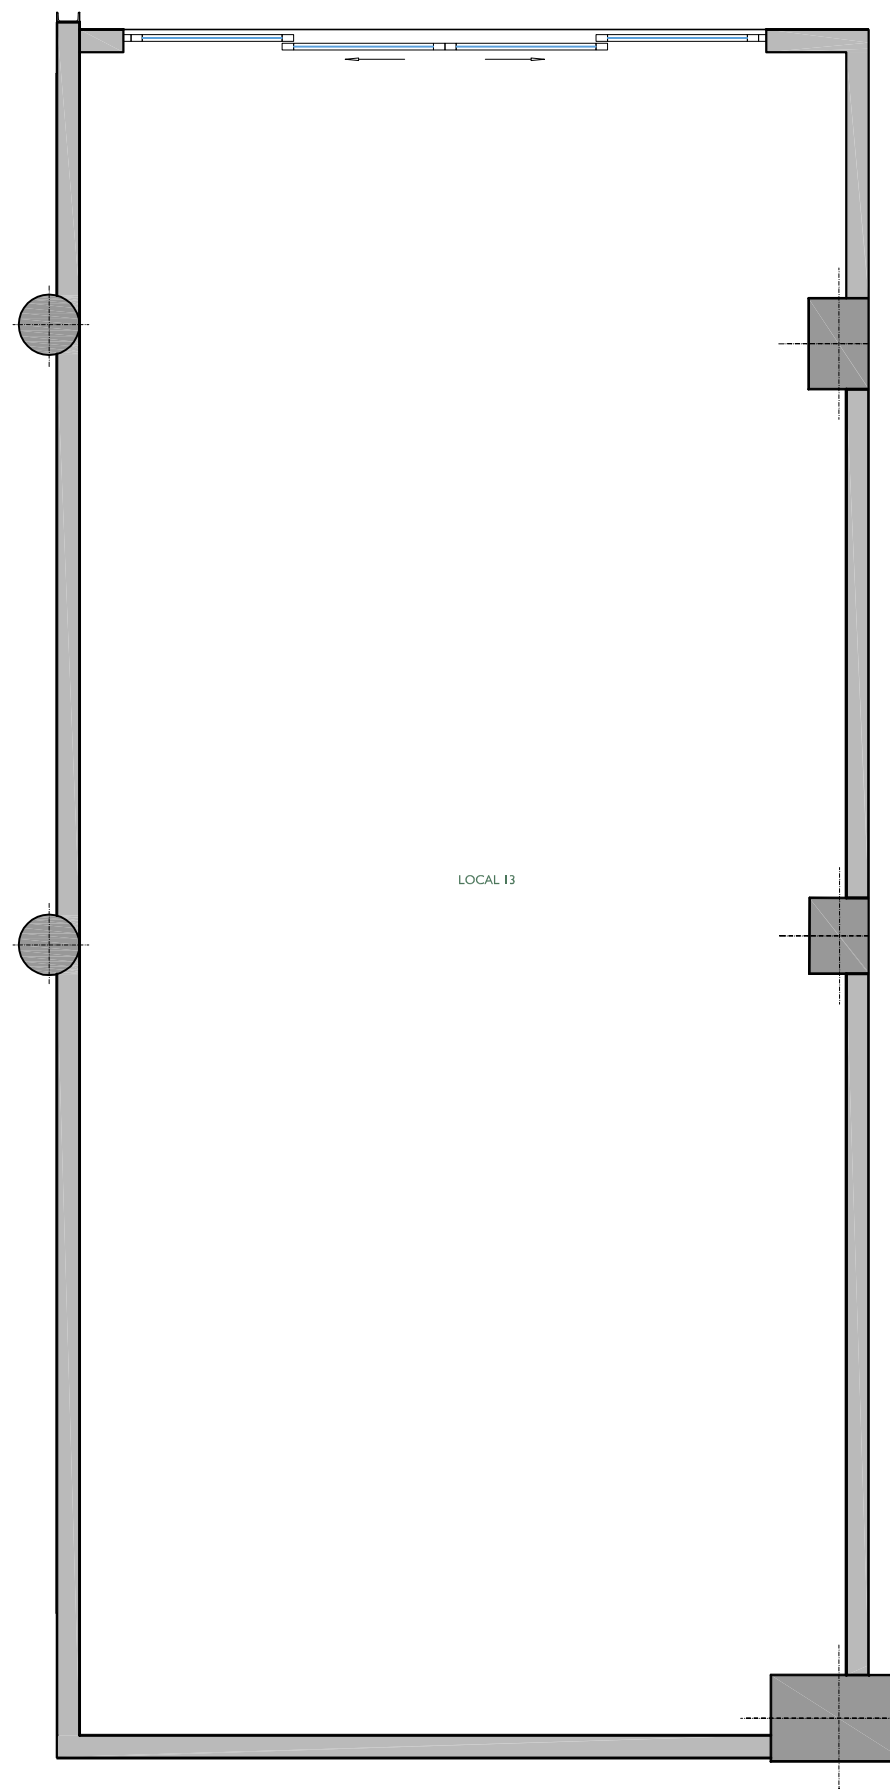

LOCAL 13

| | | | | |
|-----------------|------------|----------------|------------|-------|
| FITXER | PO147003L | DATA | GENER 2013 | |
| REF. | 1473141013 | | | |
| BLOC | -- | ESCALA | PIS | LOCAL |
| | | | BAIXA | 13 |
| VERSIÓ | -- | ESCALA GRÀFICA | | |
| | | 0 1 2 | | |
| ESCALA (Din A3) | 1/50 | | | |