



NN-POBLE NOU

SITUAT ALS SOLARS B1 I B2 DE L'AGRUPACIÓ I DE LA UA-5 DEL PERI DIAGONAL-POBLE NOU, ENTRE ELS CARRERS SANCHO DE AVILA, RAMBLA POBLE NOU I PERE IV DE BARCELONA

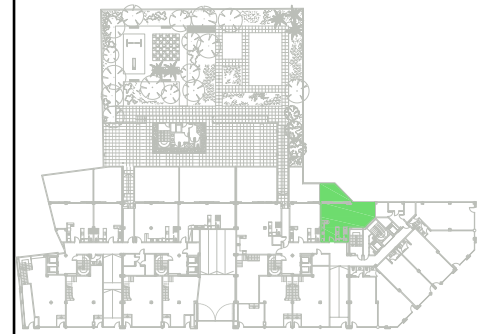

RAMBLA DEL POBLE NOU

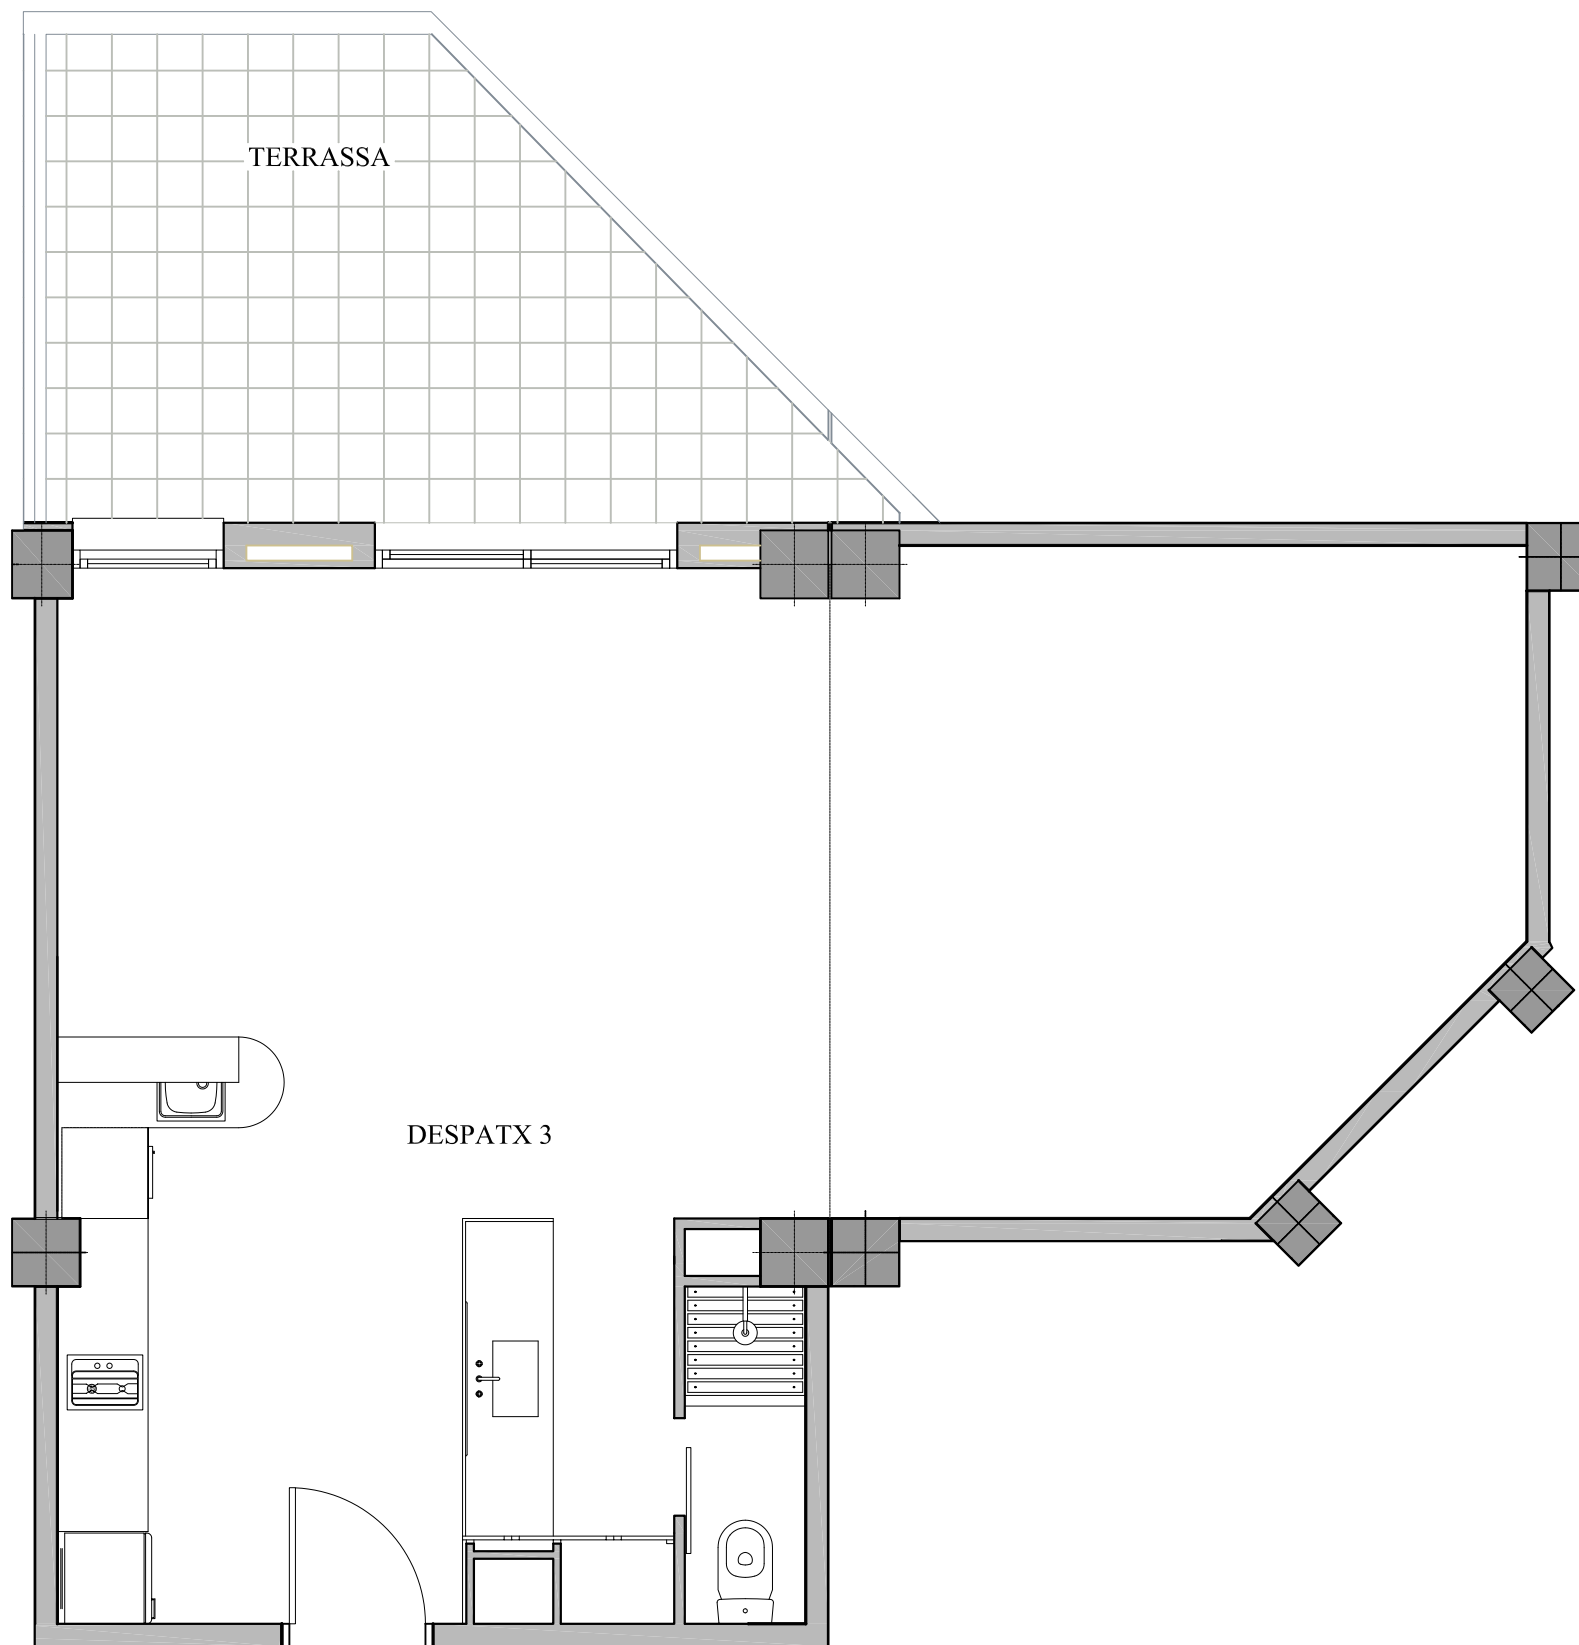

| | | | | |
|-----------------|------------|----------------|---------------|---------|
| FITXER | PO149065f | DATA | NOVEMBRE 2012 | |
| REF. | I491203003 | | | |
| BLOC | -- | ESCALA | C | PLANTA |
| | | | | BAIXA |
| | | | | DESPATX |
| | | | | 3 |
| VERSIO | -- | ESCALA GRAFICA | 0 1 2 | |
| ESCALA (Din A3) | 1/50 | | | |