



AVDA. MERIDIANA,256

AVINGUDA MERIDIANA, 256
08027 BARCELONA

AVINGUDA MERIDIANA

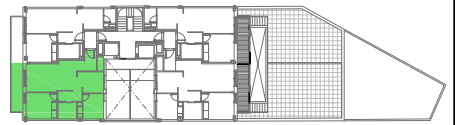

PLANTA PRIMERA - PORTA 3ª

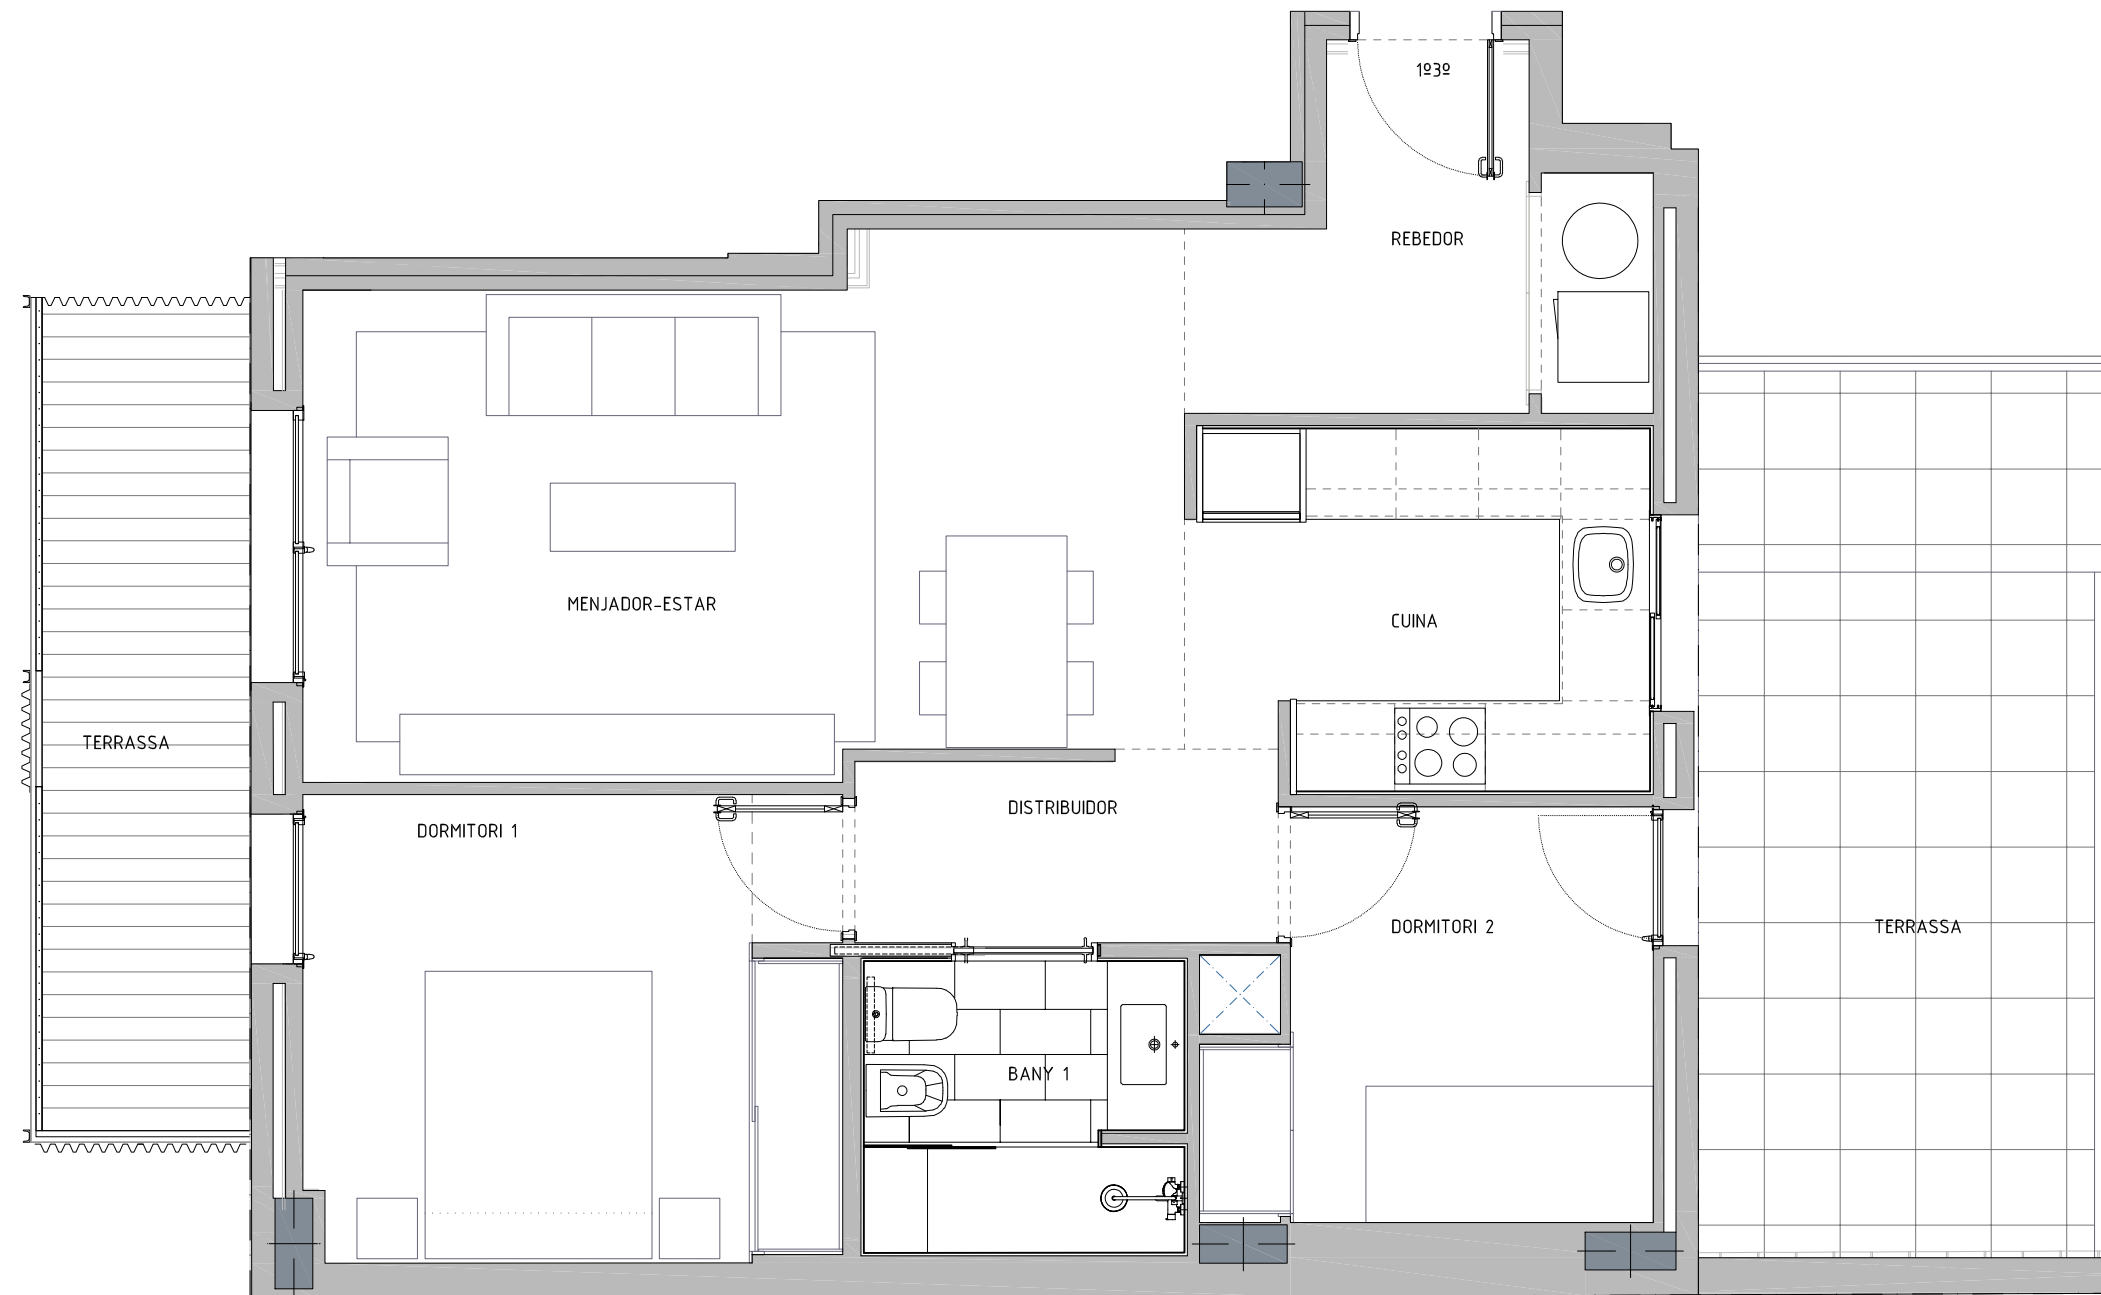

ARQUITECTE :

ÀNGEL FIGUEROLA SOLÀ

| | | | |
|--------------------------|--------|-----------------|-------|
| FITXER | | DATA | |
| 20190405_PLÀNOLS_ASBUILT | | ABRIL 2019 | |
| REF. 1541001013 | | | |
| BLOC | ESCALA | PIS | PORTA |
| -- | -- | 1 | 3ª |
| VERSÍO | | ESCALA GRÀFICA | |
| -- | | 0 0.50 1 1.50 2 | |
| ESCALA (Din A3) | | | |
| 1/50 | | | |

 Núñez i Navarro

·URGELL 230·BARCELONA·08036·Tl.933.636.950·