



AVDA. MERIDIANA,256

AVINGUDA MERIDIANA, 256
08027 BARCELONA

AVINGUDA MERIDIANA

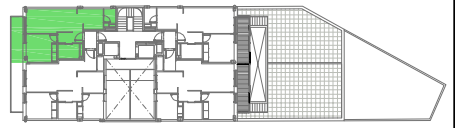

PLANTA PRIMERA - PORTA 4ª

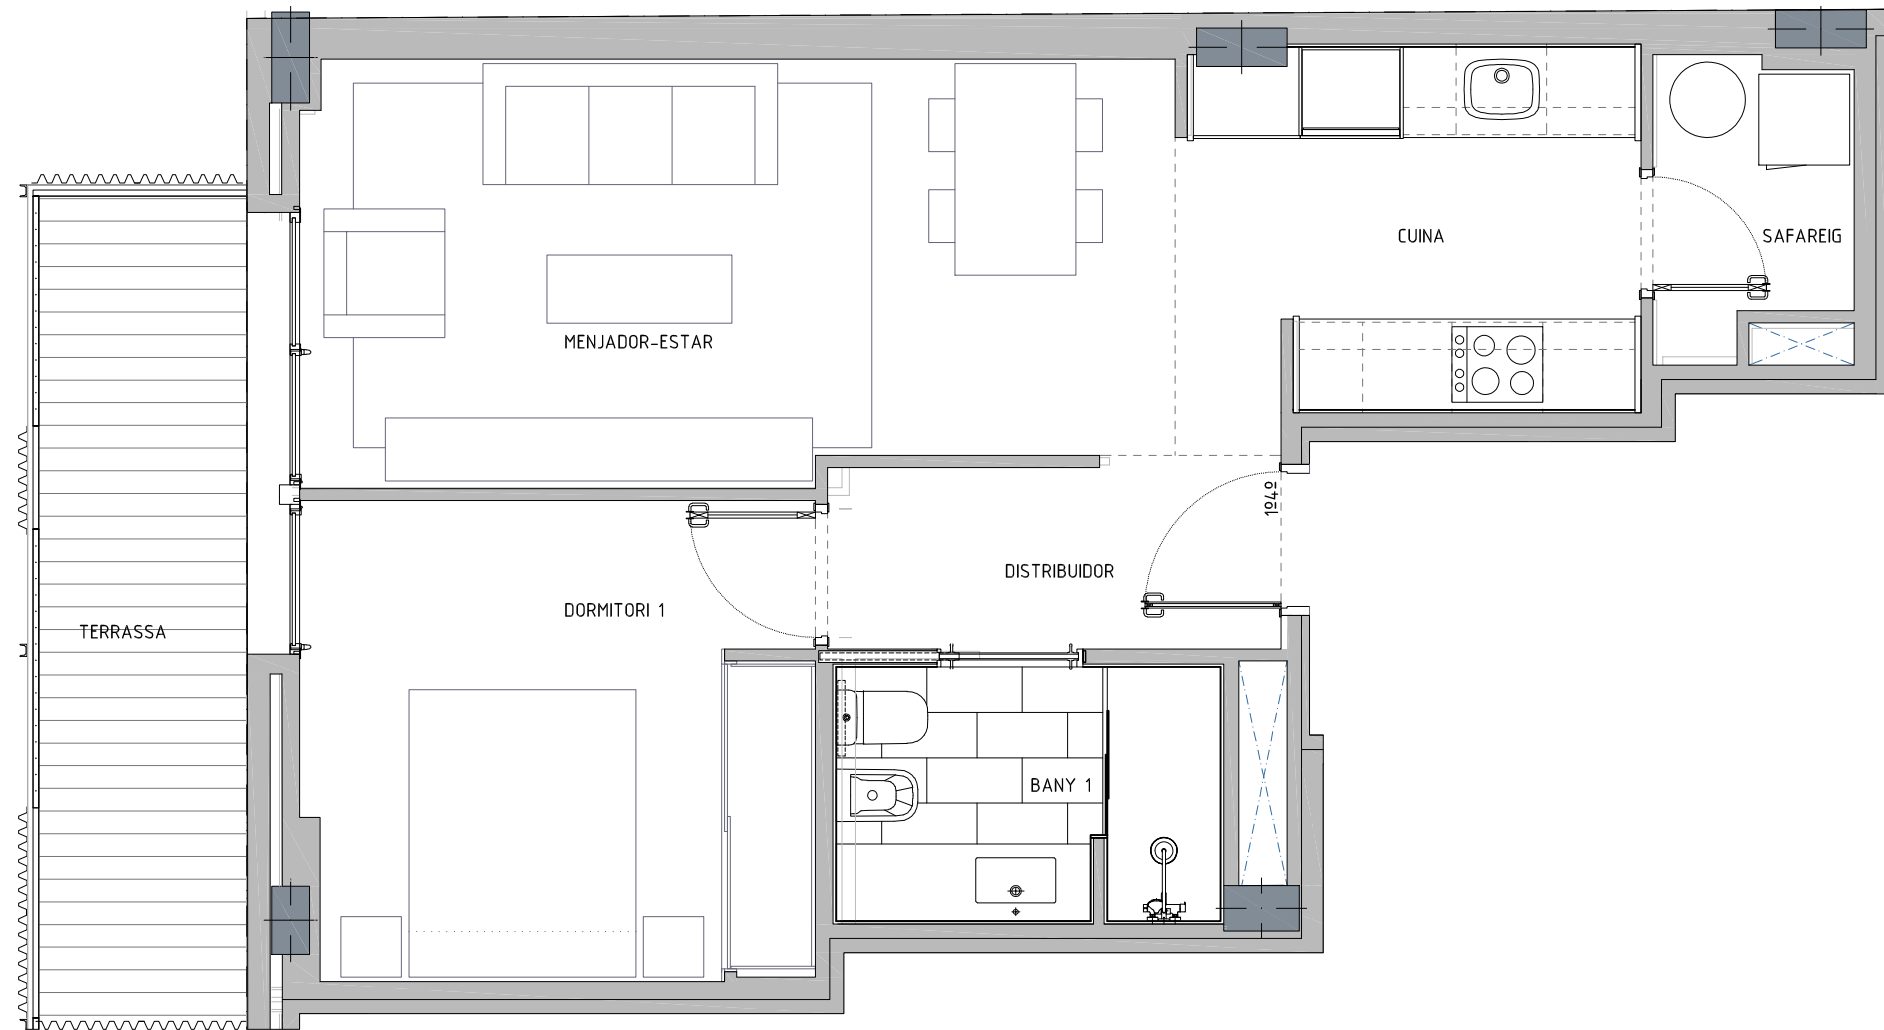

ARQUITECTE :
ÀNGEL FIGUEROLA SOLÀ

FITXER		DATA	
20190405_PLÀNOLS_ASBUILT		ABRIL 2019	
REF.		1541001014	
BLOC	ESCALA	PIS	PORTA
--	--	I	4ª
VERSIO		ESCALA GRÀFICA	
--		0 0.50 1 1.50 2	
ESCALA (Din A3)		I/50	

 Núñez i Navarro

·URGELL 230·BARCELONA·08036·Tl.933.636.950·