



AVDA. MERIDIANA, 256

AVINGUDA MERIDIANA, 256  
08027 BARCELONA

AVINGUDA MERIDIANA

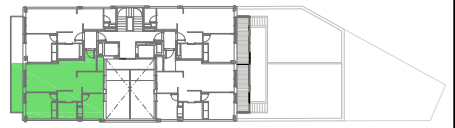

PLANTA SEGONA - PORTA 3<sup>a</sup>

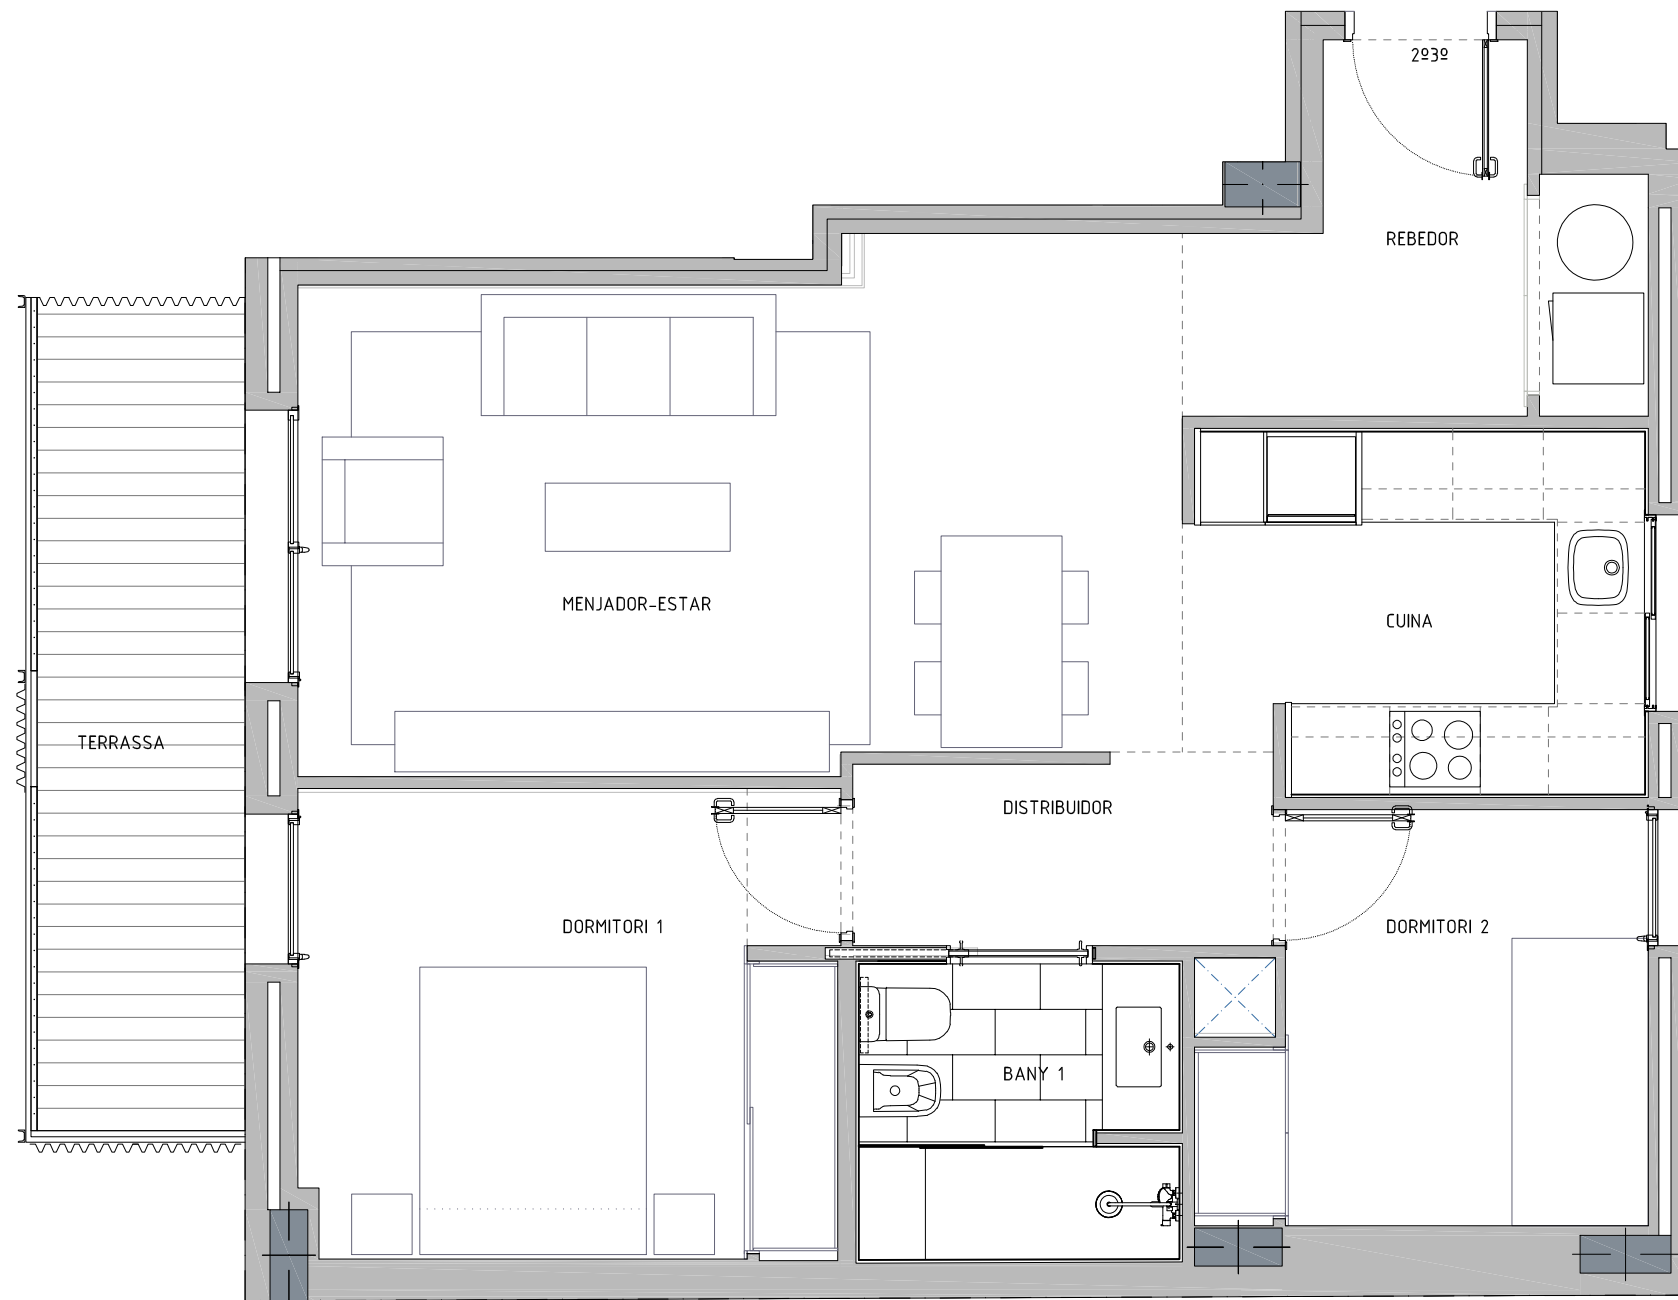

ARQUITECTE :  
  
ÀNGEL FIGUEROLA SOLÀ

FITXER	20190405_PLÀNOLS_ASBUILT	DATA	ABRIL 2019
REF.	1541001023		
BLOC	--	PIS	2
		PORTA	3 <sup>a</sup>
VERSIÓ	--	ESCALA GRÀFICA	
		0	0,50 1 1,50 2
ESCALA (Din A3)	1/50		

 Núñez i Navarro

·URGELL 230·BARCELONA·08036·Tl.933.636.950·