



AVDA. MERIDIANA,256

AVINGUDA MERIDIANA, 256  
08027 BARCELONA

AVINGUDA MERIDIANA

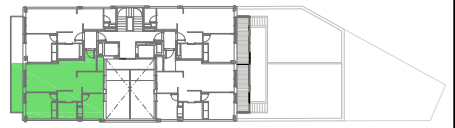

PLANTA TERCERA - PORTA 3ª

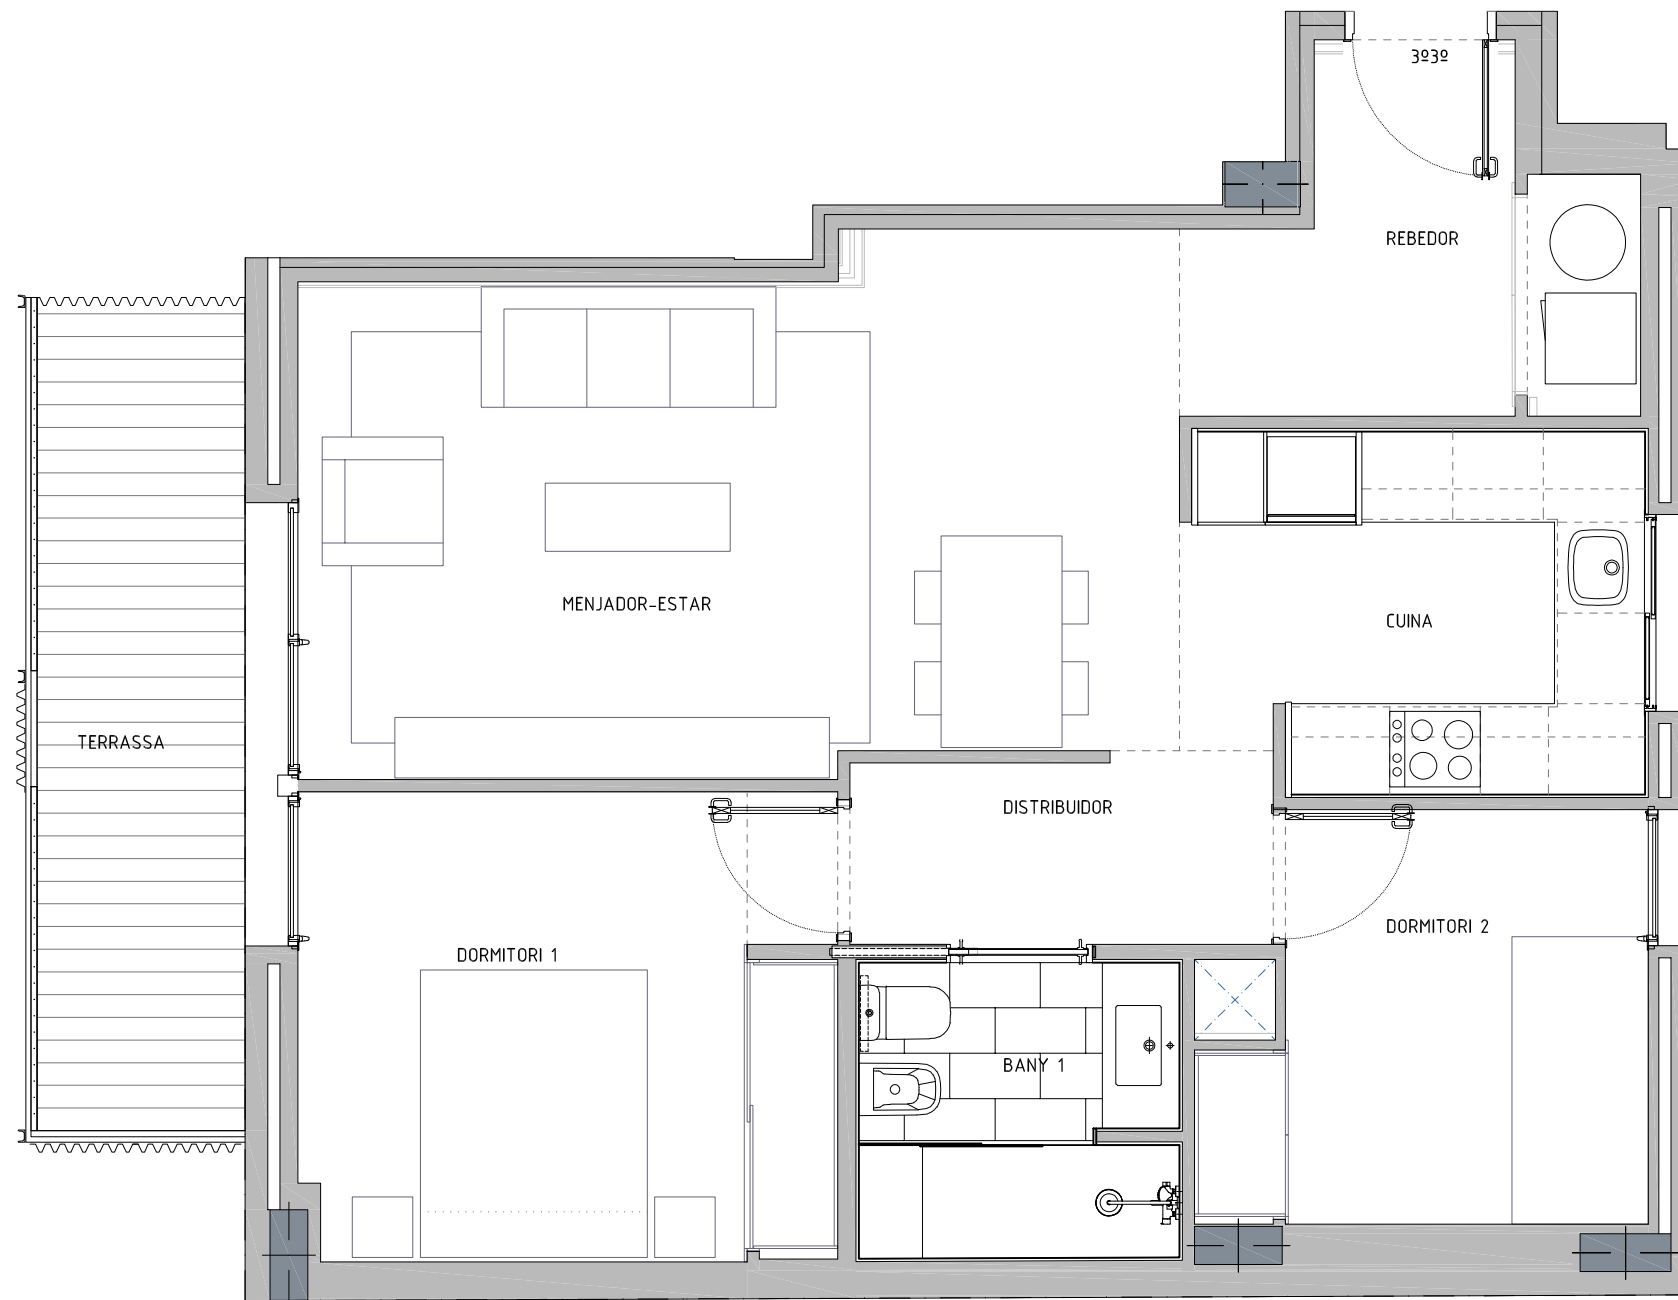

ARQUITECTE :  
ÀNGEL FIGUEROLA SOLÀ

FITXER	20190405_PLÀNOLS_ASBUILT	DATA	ABRIL 2019
REF.	1541001033		
BLOC	--	PIS	3
		PORTA	3ª
VERSIO	--	ESCALA GRÀFICA	0 0.50 1 1.50 2
ESCALA (Din A3)	1/50		

 Núñez i Navarro

·URGELL 230·BARCELONA·08036·Tl.933.636.950·