



AVDA. MERIDIANA, 256

AVINGUDA MERIDIANA, 256
08027 BARCELONA

AVINGUDA MERIDIANA

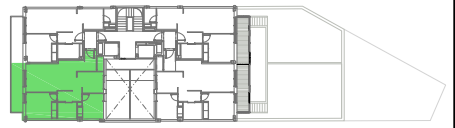

PLANTA QUARTA - PORTA 3^a

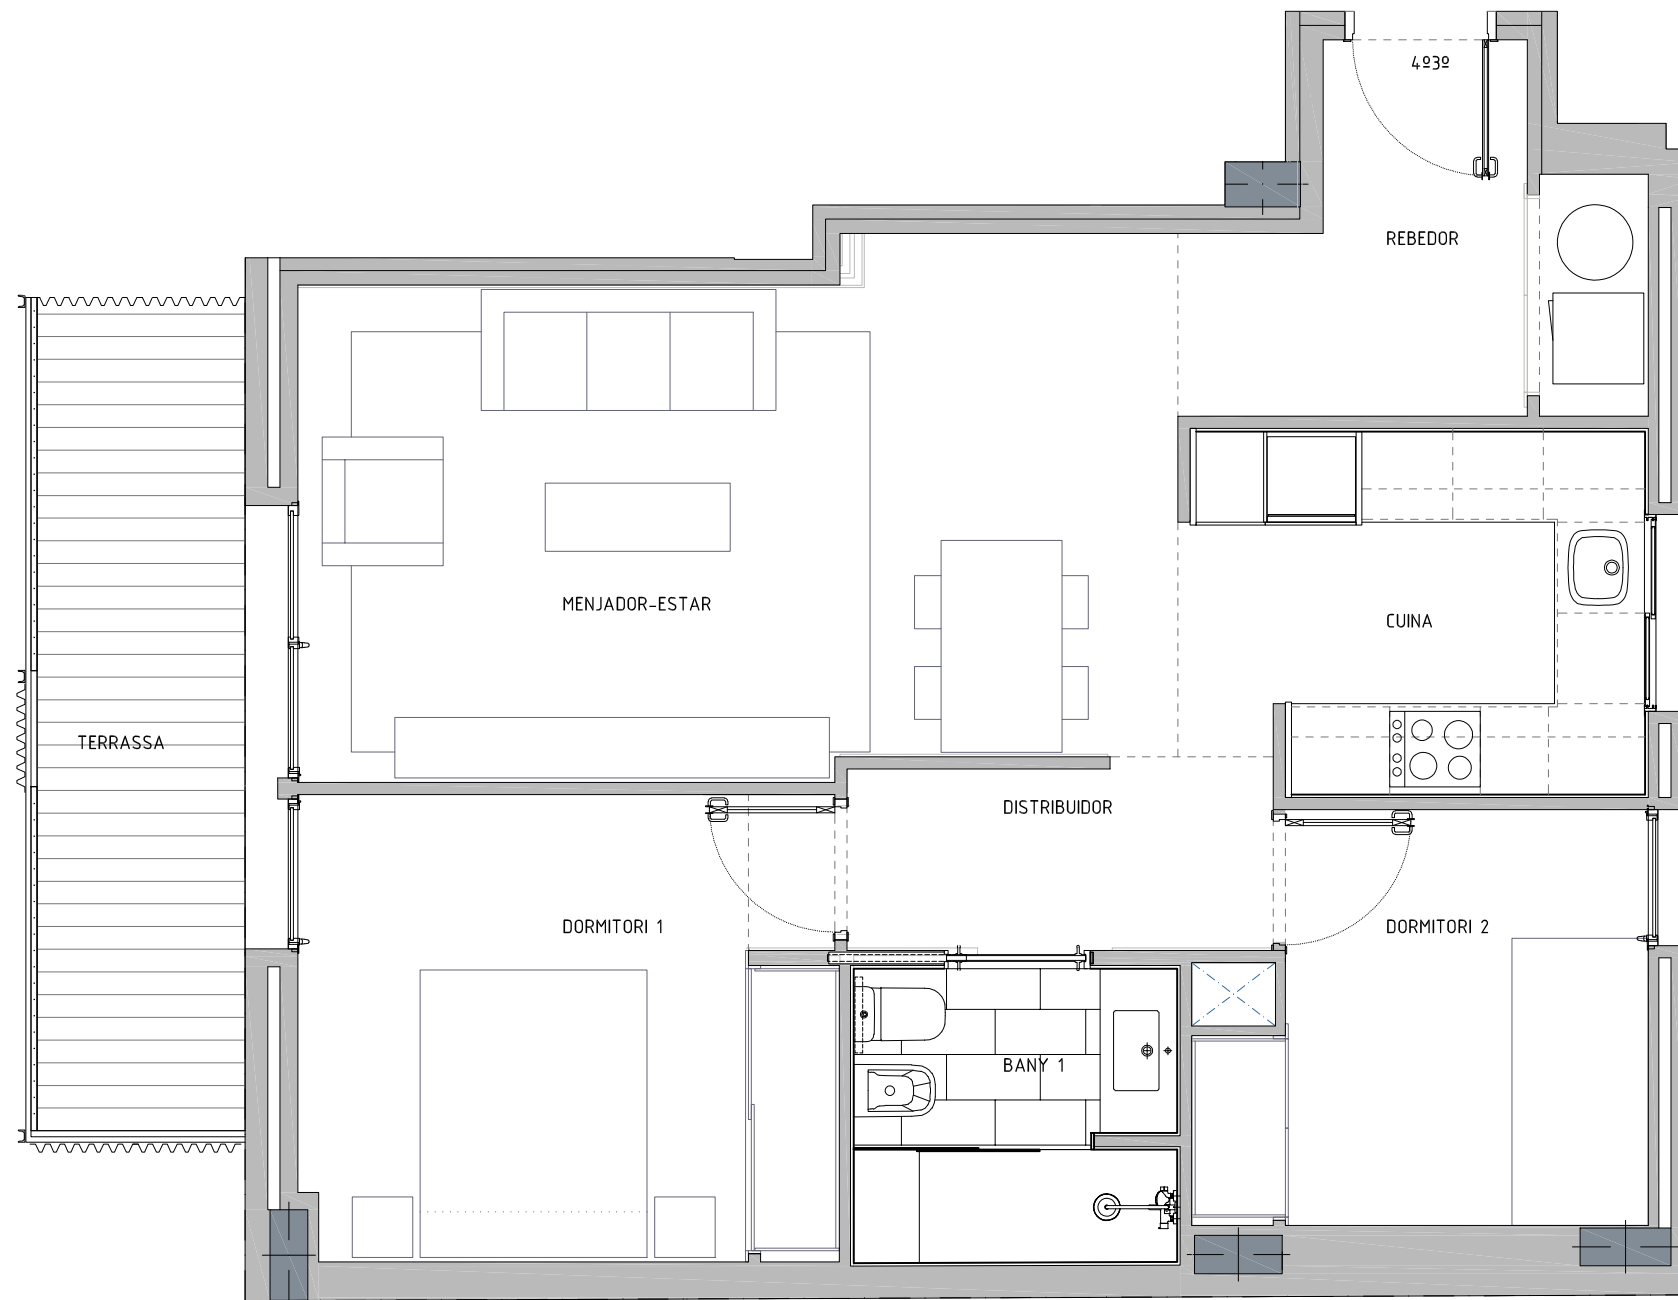

ARQUITECTE :

ÀNGEL FIGUEROLA SOLÀ

FITXER		DATA	
20190405_PLÀNOLS_ASBUILT			ABRIL 2019
REF.	1541001043		
BLOC	--	PIS	4
		PORTA	3 ^a
VERSIO	--	ESCALA GRÀFICA	
		0 0.50 1 1.50 2	
ESCALA (Din A3)	1/50		

 Núñez i Navarro

·URGELL 230 ·BARCELONA·08036·Tl.933.636.950·