


AVDA. MERIDIANA,256

AVINGUDA MERIDIANA, 256
08027 BARCELONA

AVINGUDA MERIDIANA



PLANTA CINQUENA - PORTA 4ª

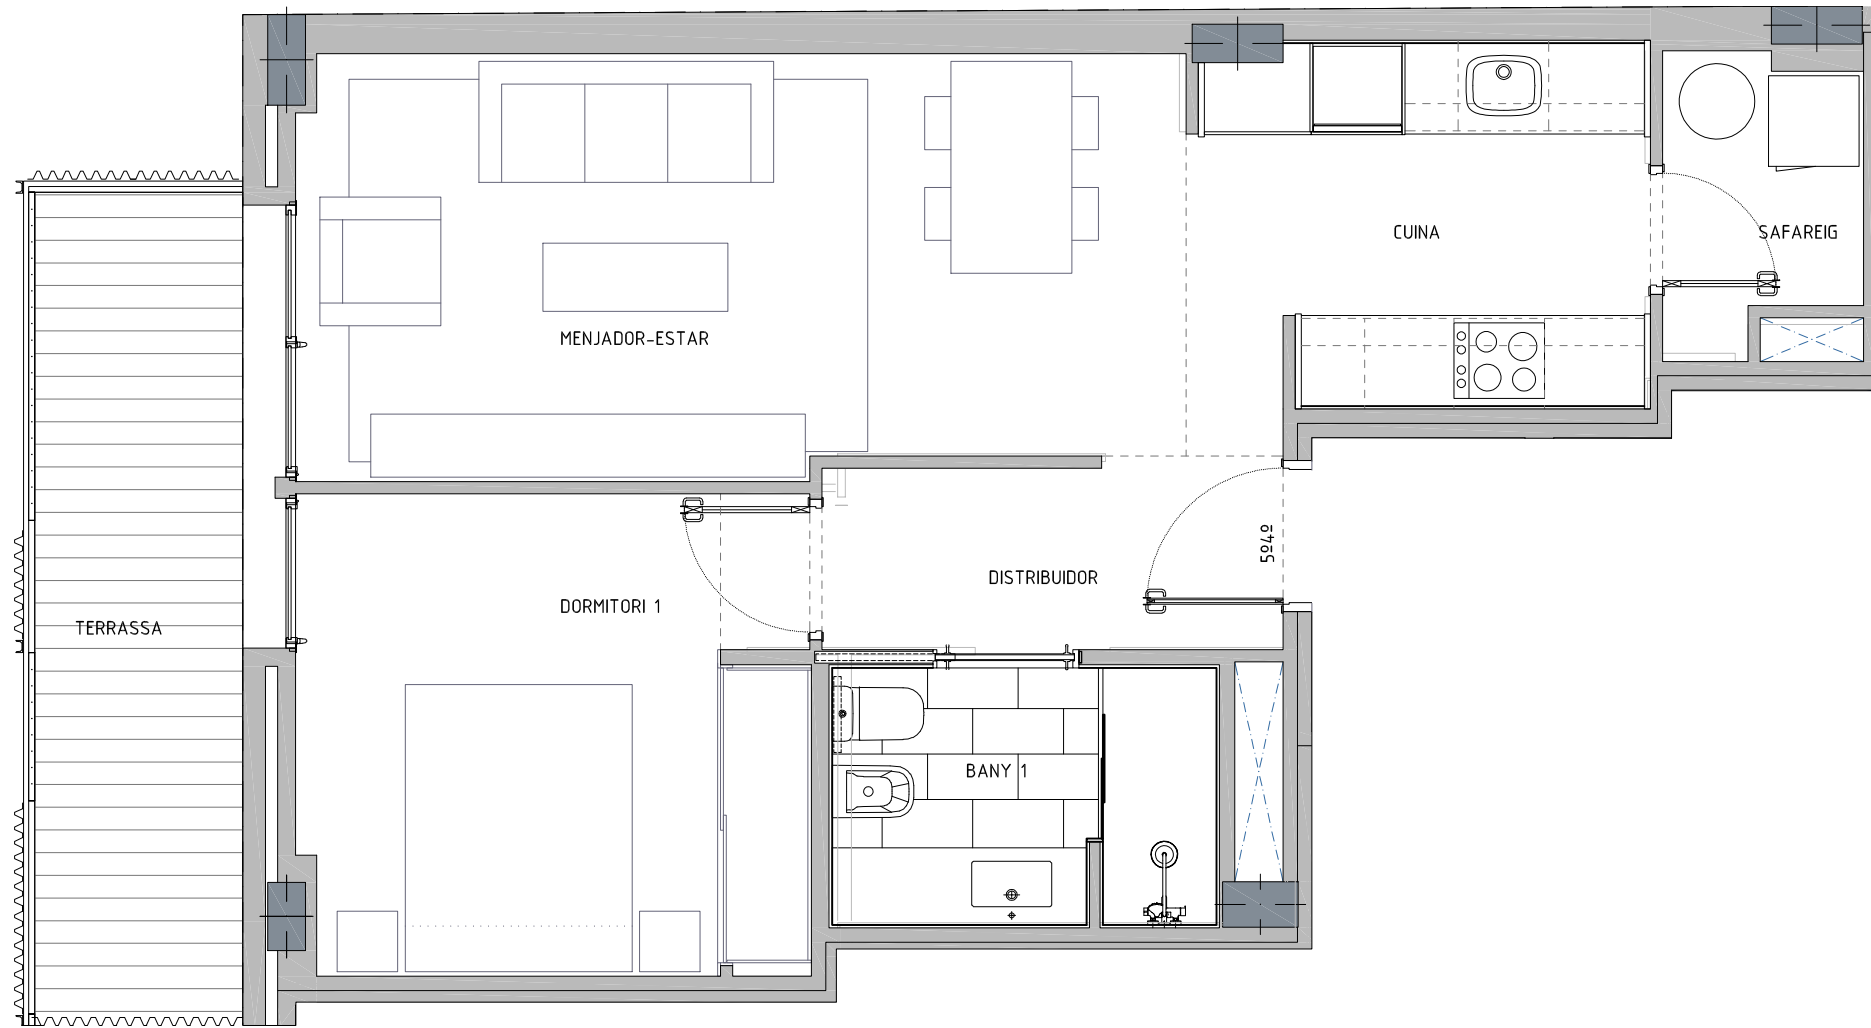

ARQUITECTE :
ÀNGEL FIGUEROLA SOLÀ

FITXER 20190405_PLÀNOLS_ASBUILT		DATA ABRIL 2019	
REF. I 54 1 00 1 054			
BLOC --	ESCALA --	PIS 5	PORTA 4ª
VERSIO		ESCALA GRÀFICA	
ESCALA (Din A3) 1/50			

Núñez i Navarro

·URGELL 230 ·BARCELONA·08036·Tl.933.636.950·