


AVDA. MERIDIANA,256

AVINGUDA MERIDIANA, 256
08027 BARCELONA

AVINGUDA MERIDIANA



PLANTA SISENA - PORTA 1ª

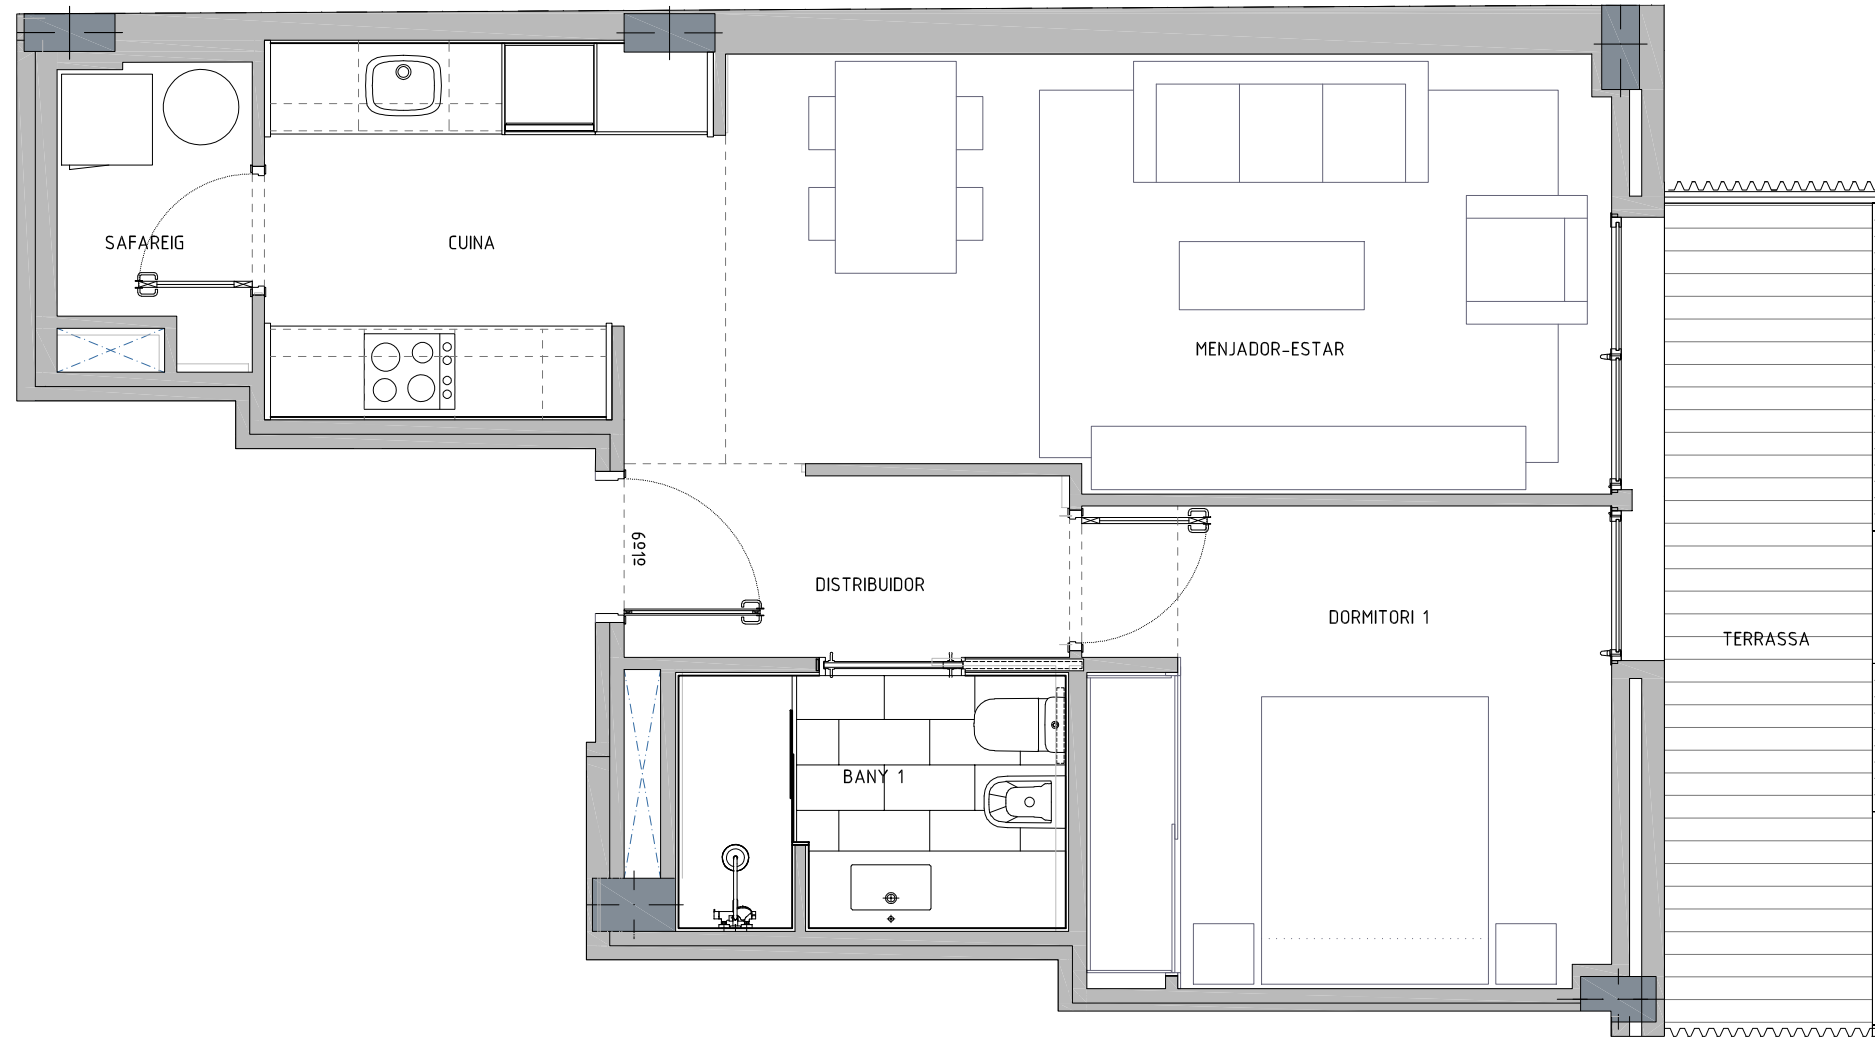

ARQUITECTE :

ÀNGEL FIGUEROLA SOLÀ

FITXER	20190405_PLÀNOLS_ASBUILT	DATA	ABRIL 2019
REF.	1541001061		
BLOC	--	PIS	6
		PORTA	1ª
VERSIO	--	ESCALA GRÀFICA	
		0	0.50 1 1.50 2
ESCALA (Din A3)	1/50		

 **Núñez i Navarro**

·URGELL 230·BARCELONA·08036·Tl.933.636.950·