



AVDA. MERIDIANA, 256

AVINGUDA MERIDIANA, 256
08027 BARCELONA

AVINGUDA MERIDIANA

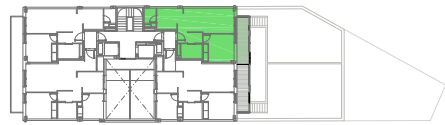

PLANTA SEGONA - PORTA 1ª

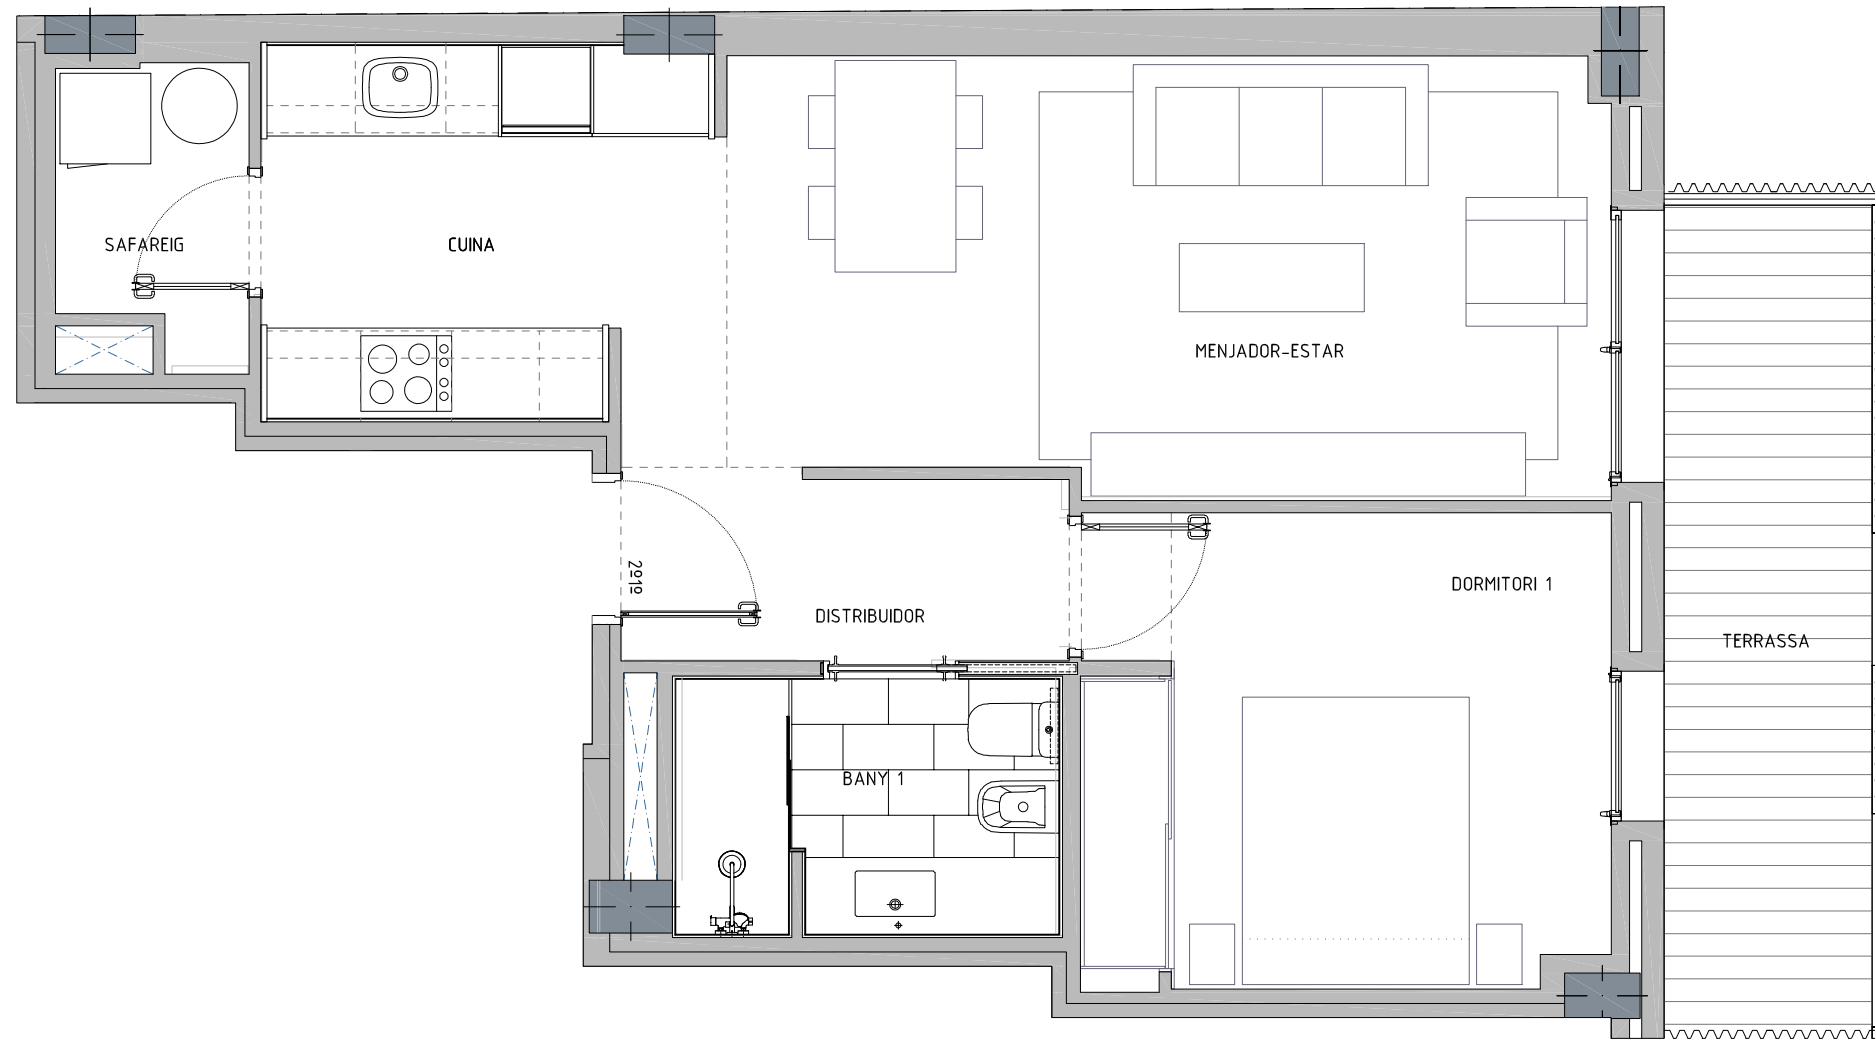

ARQUITECTE :

ÀNGEL FIGUEROLA SOLÀ

FITXER		DATA	
20190405_PLÀNOLS_ASBUILT		ABRIL 2019	
REF.		1541001021	
BLOC	ESCALA	PIS	PORTA
--	--	2	1ª
VERSIO		ESCALA GRÀFICA	
--		0 0,50 1 1,50 2	
ESCALA (Din A3)		1/50	

NN Núñez i Navarro

URGELL 230 BARCELONA 08036-TI.933.636.950