


AVDA. MERIDIANA, 256


AVINGUDA MERIDIANA, 256
08027 BARCELONA




PLANTA ALTELL - LOCAL I

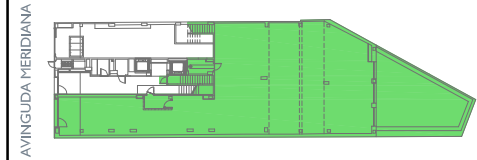

PLANTA BAIXA - LOCAL I

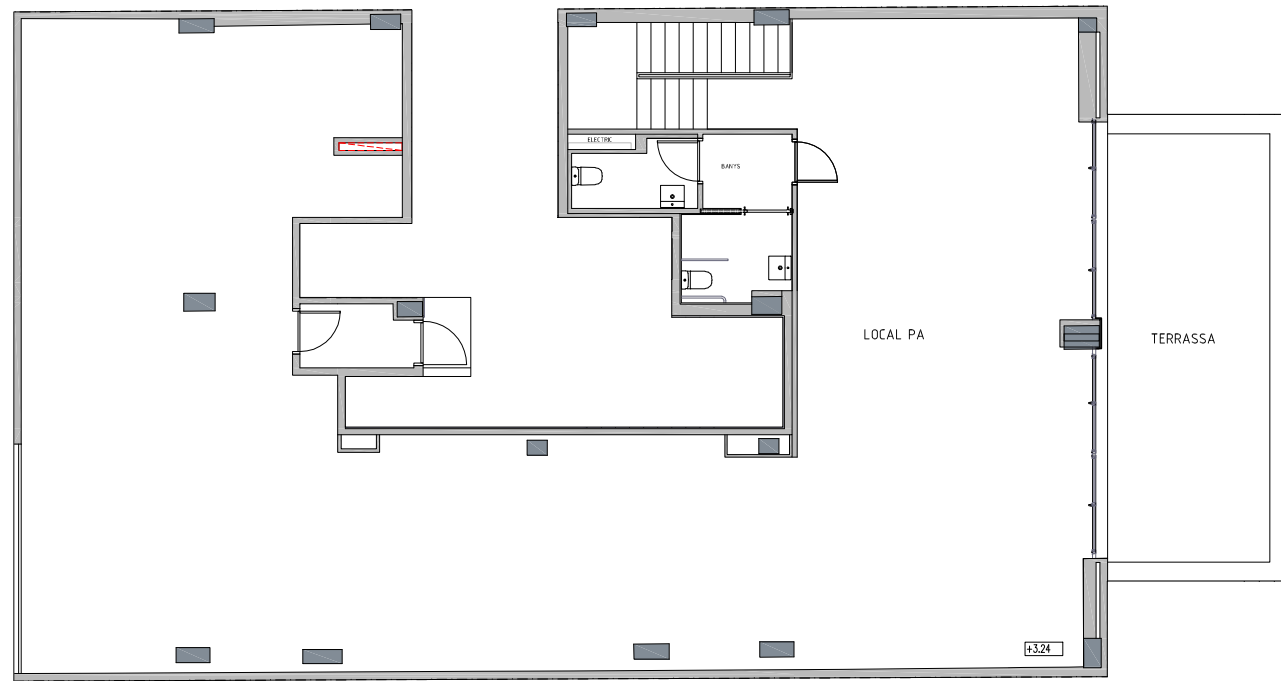

PLANTA ALTELL

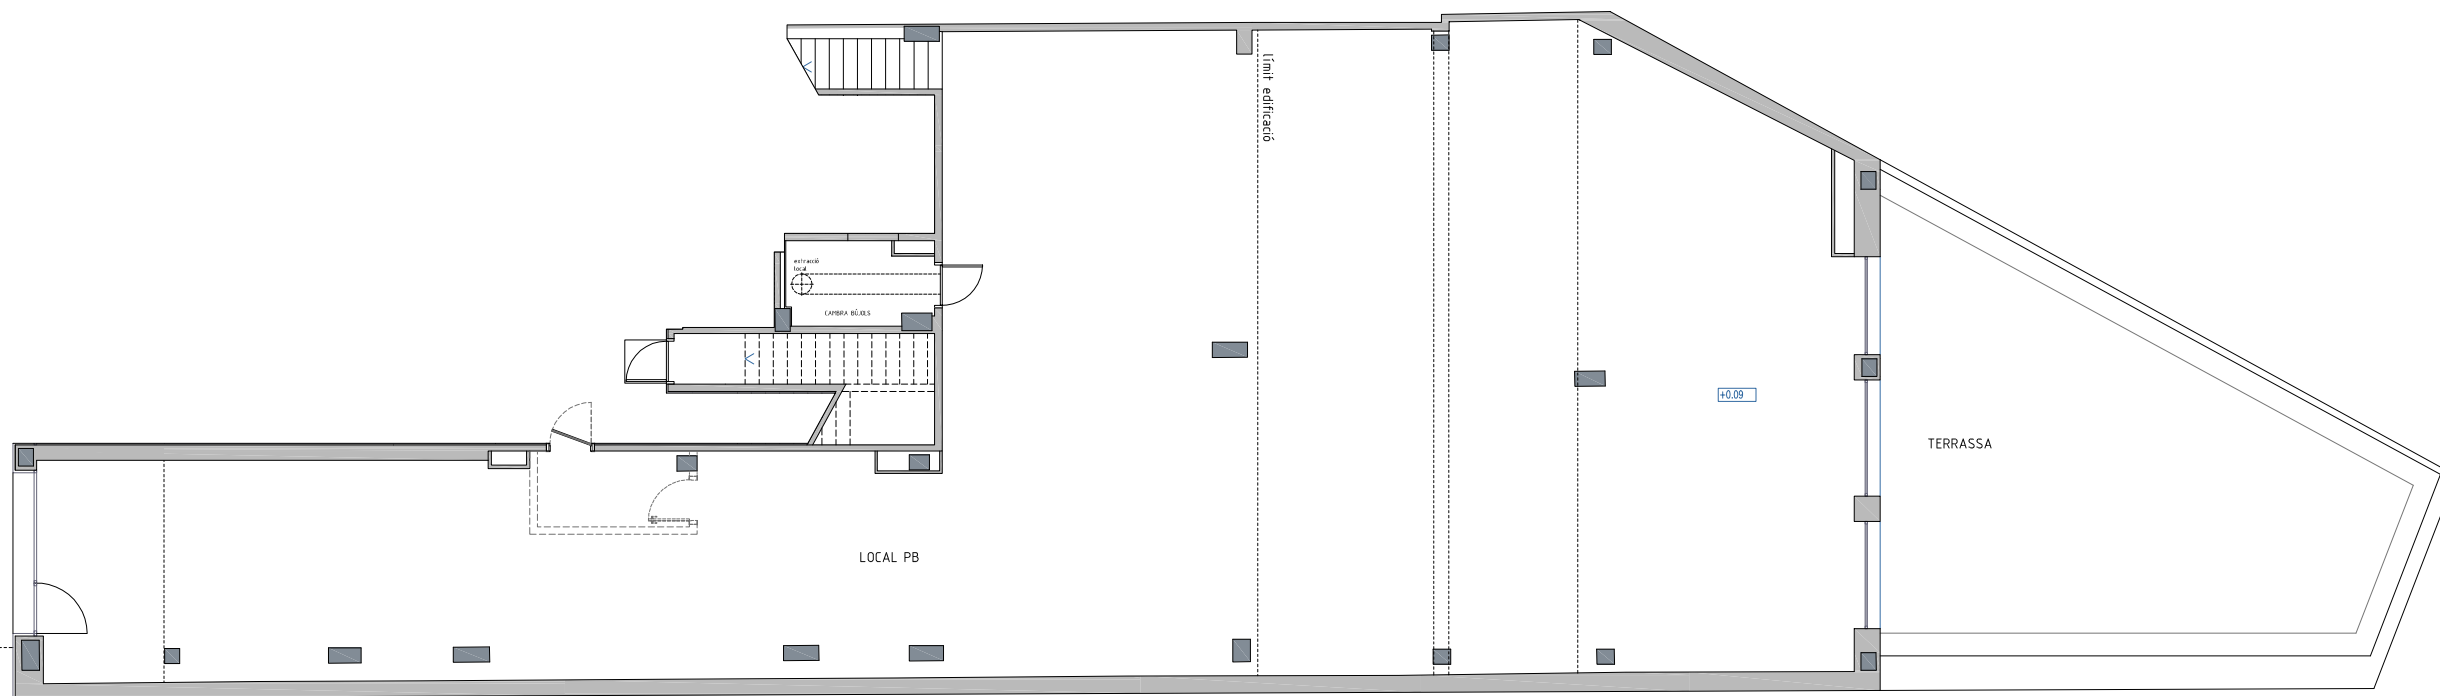

PLANTA BAIXA

ARQUITECTE :

ÀNGEL FIGUEROLA SOLÀ

FITXER 190620_PLÀNOLS_ASBUILT		DATA	
REF. 1541101001		ABRIL 2019	
BLOC --	ESCALA --	PIS PB-ALT	LOCAL I
VERSIO A	ESCALA GRÀFICA		
ESCALA (Din A3) 1/50	0 0,50 1 1,50 2		