


EDIFICI ARZOBISPO GUIASOLA

CALLE ARZOBISPO GUIASOLA, 40
OVIEDO

C/. Arzobispo Guisasola

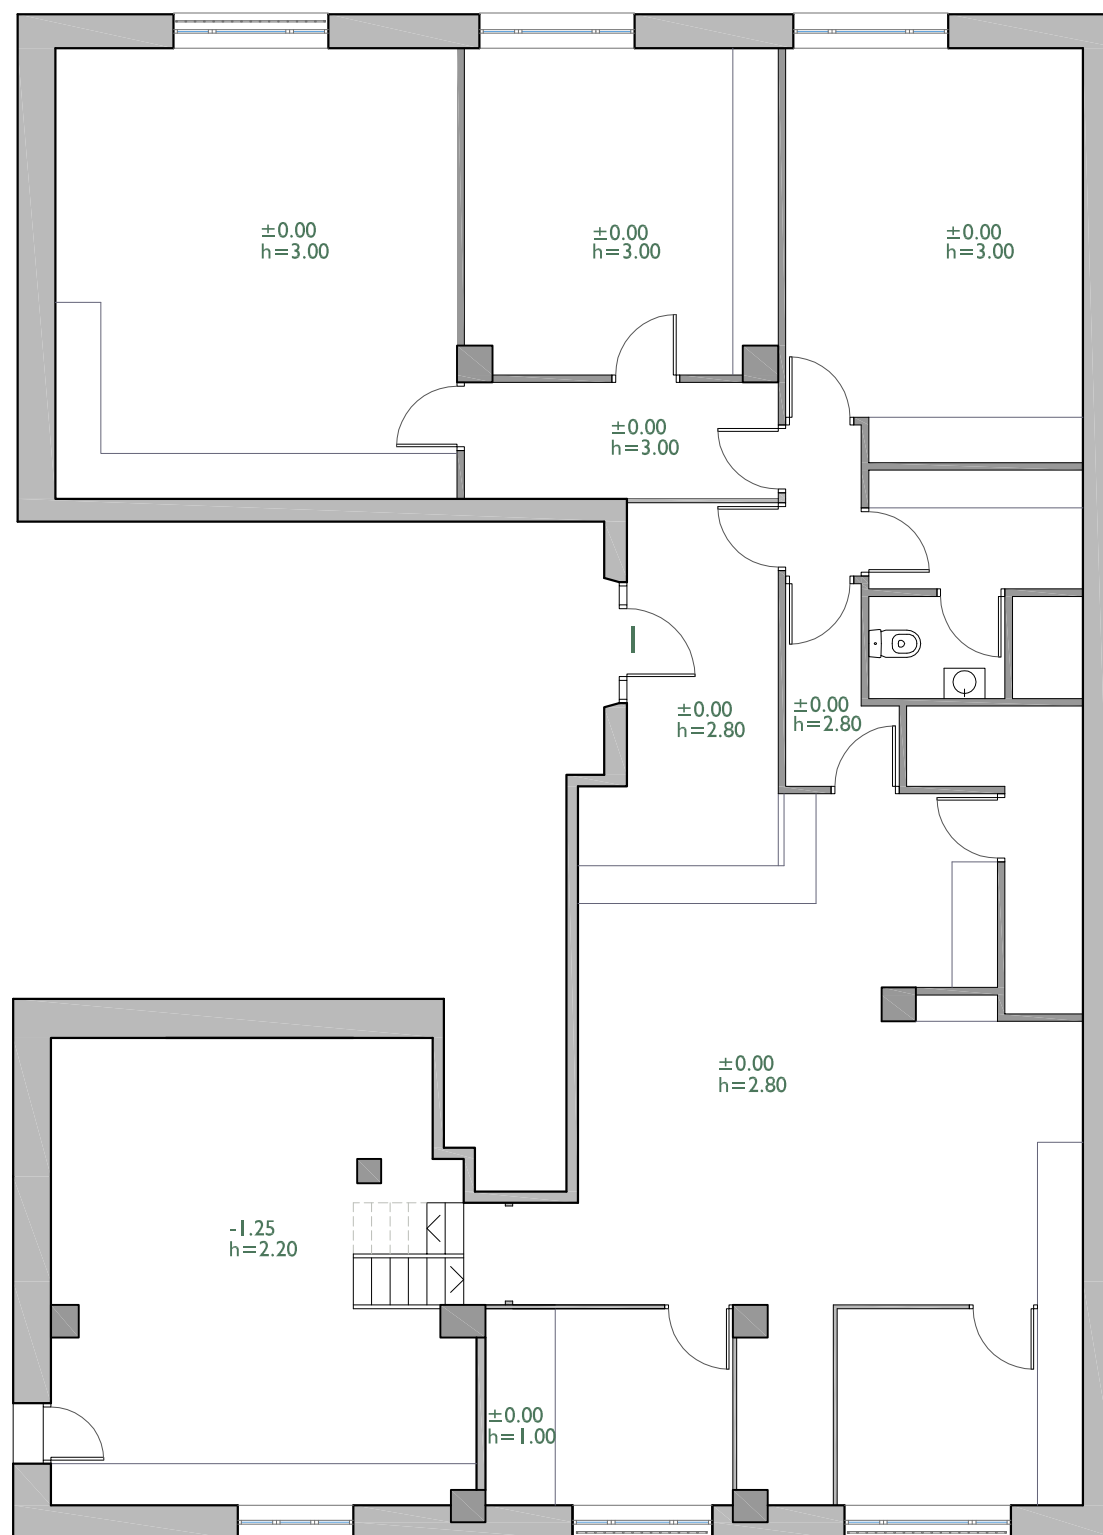

Pati d'Illa


FITXER 1550-Arzobispo Guisasola		DATA	
REF. 1550201001		MARÇ - 2019	
BLOC --	ESCALA --	PLANTA BAIXA	LOCAL I
VERSIO --	ESCALA GRÀFICA		
ESCALA (Din A3) 1/100			

Núñez i Navarro

·URGELL 230·BARCELONA·08036·Tl.933.636.950·

EDIFICI ARZOBISPO GUIASOLA

CALLE ARZOBISPO GUIASOLA, 40
OVIEDO

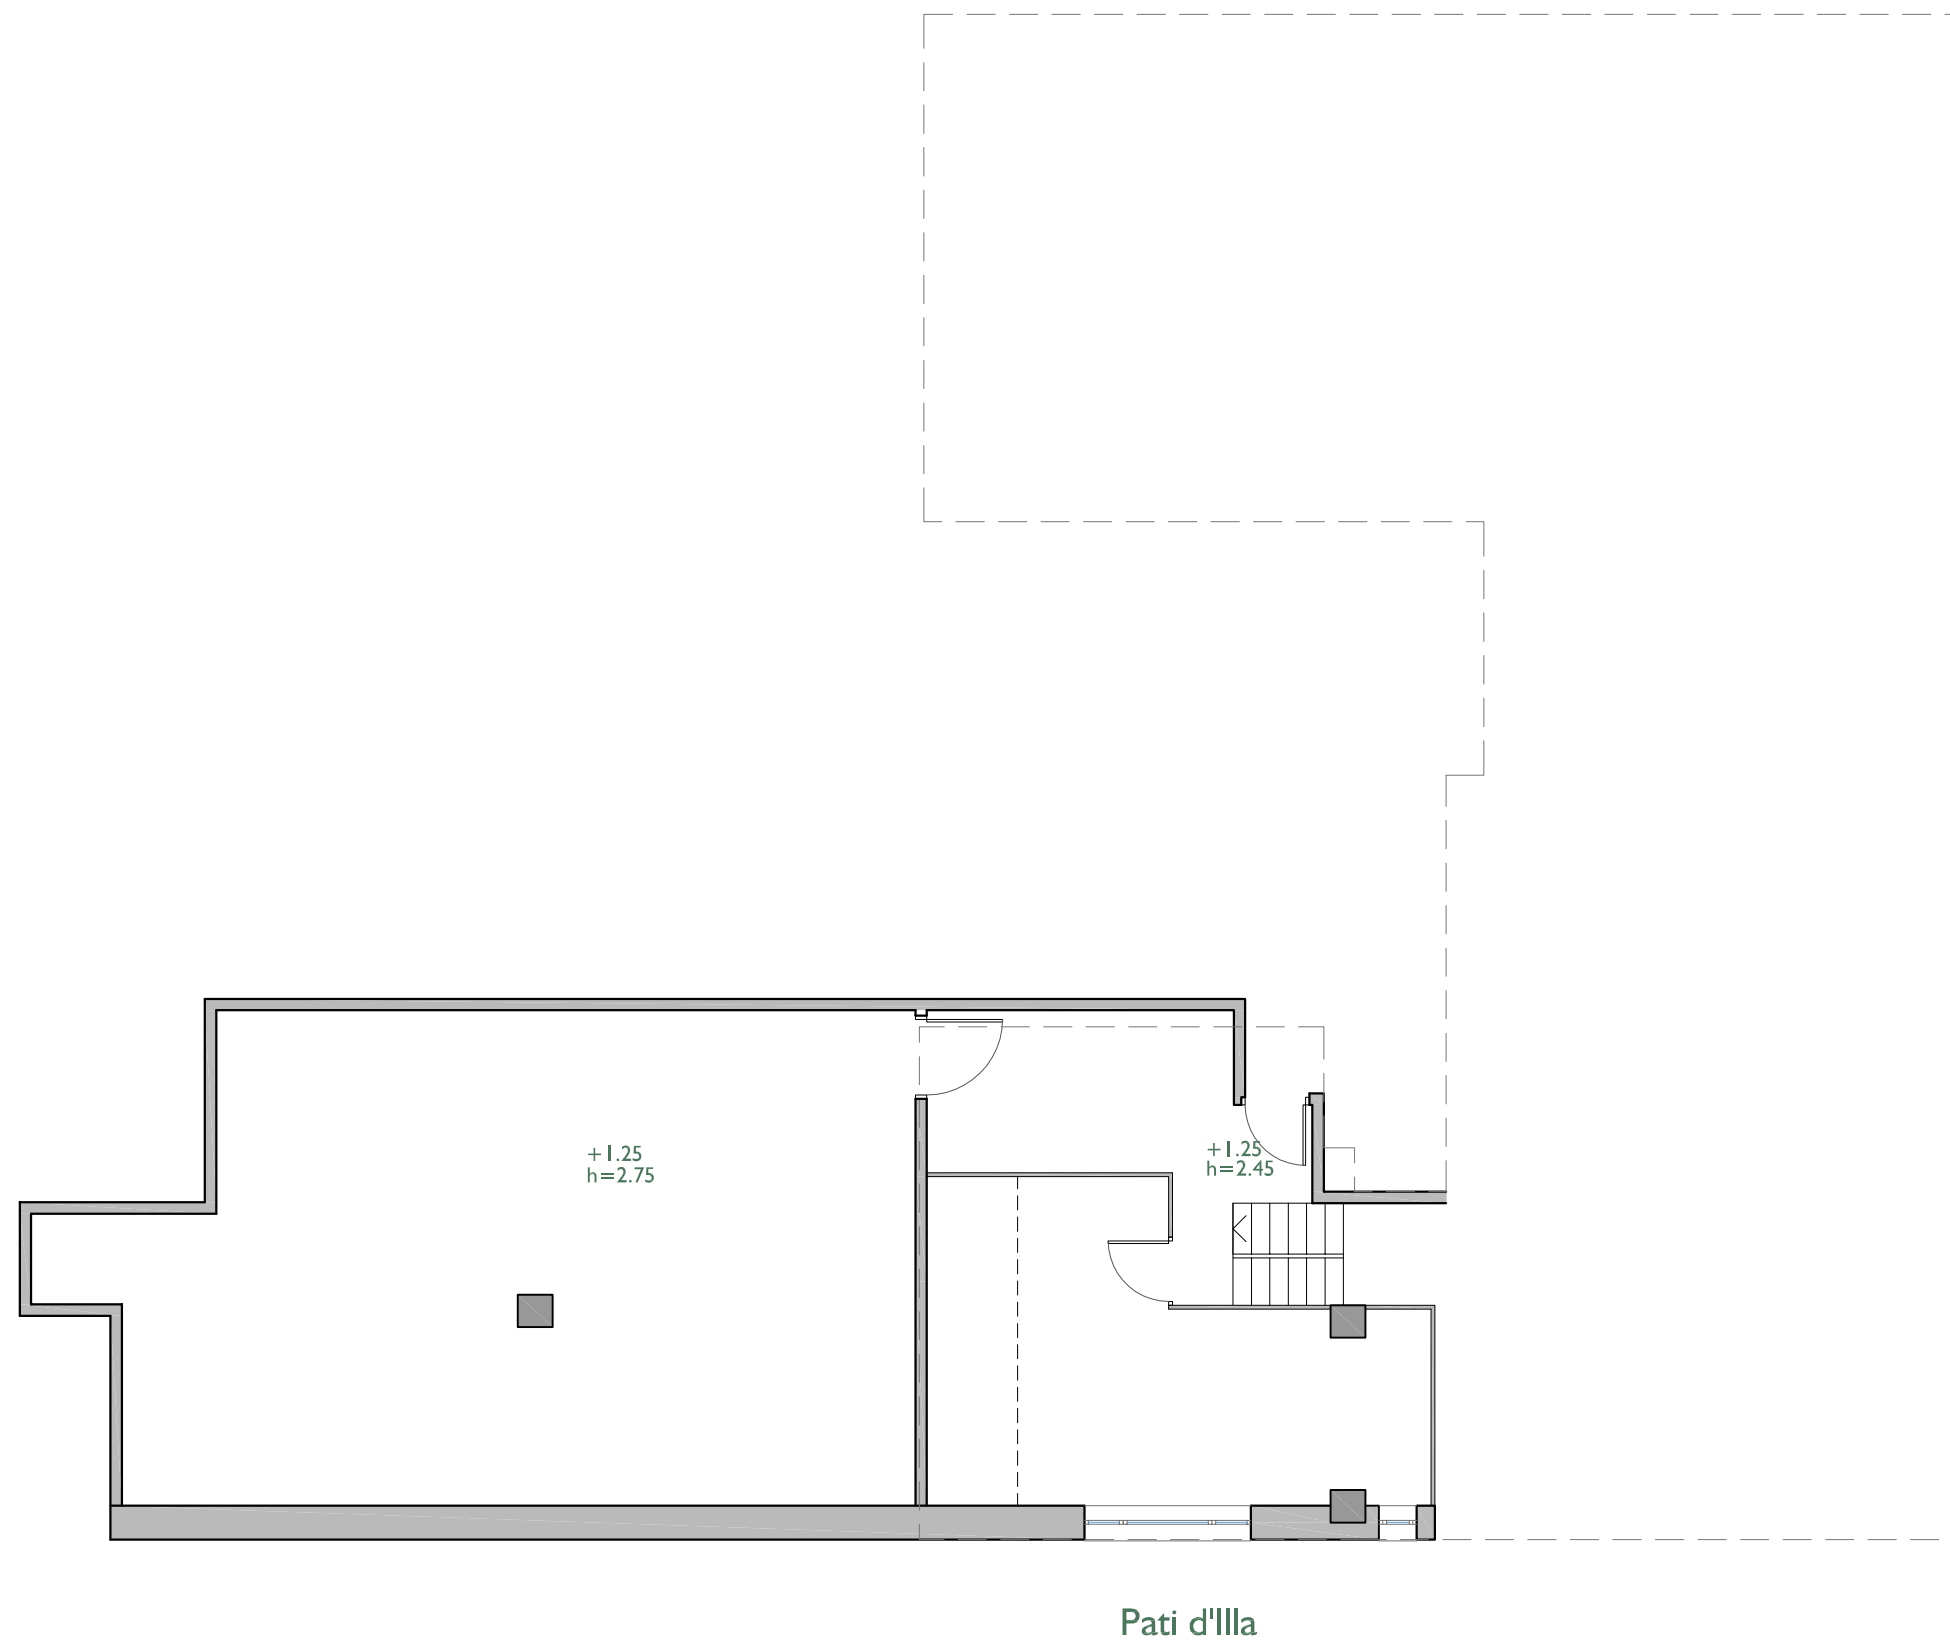

FITXER 1550-Arzobispo Guisasaola		DATA	
REF. 1550201001		MARÇ - 2019	
BLOC --	ESCALA --	PLANTA ALTELL	LOCAL I
VERSIO --	ESCALA GRÀFICA		
ESCALA (Din A3) 1/100		0 1 2 3 4	