



# NN-DIPUTACIÓ 459

CARRER DIPUTACIÓ N° 459, BARCELONA

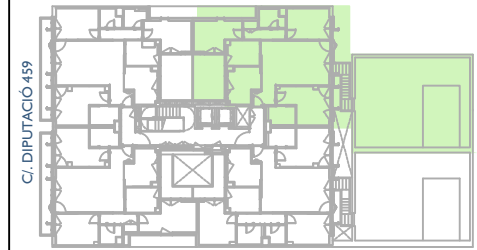

PLANTA PRIMERA- PORTA A

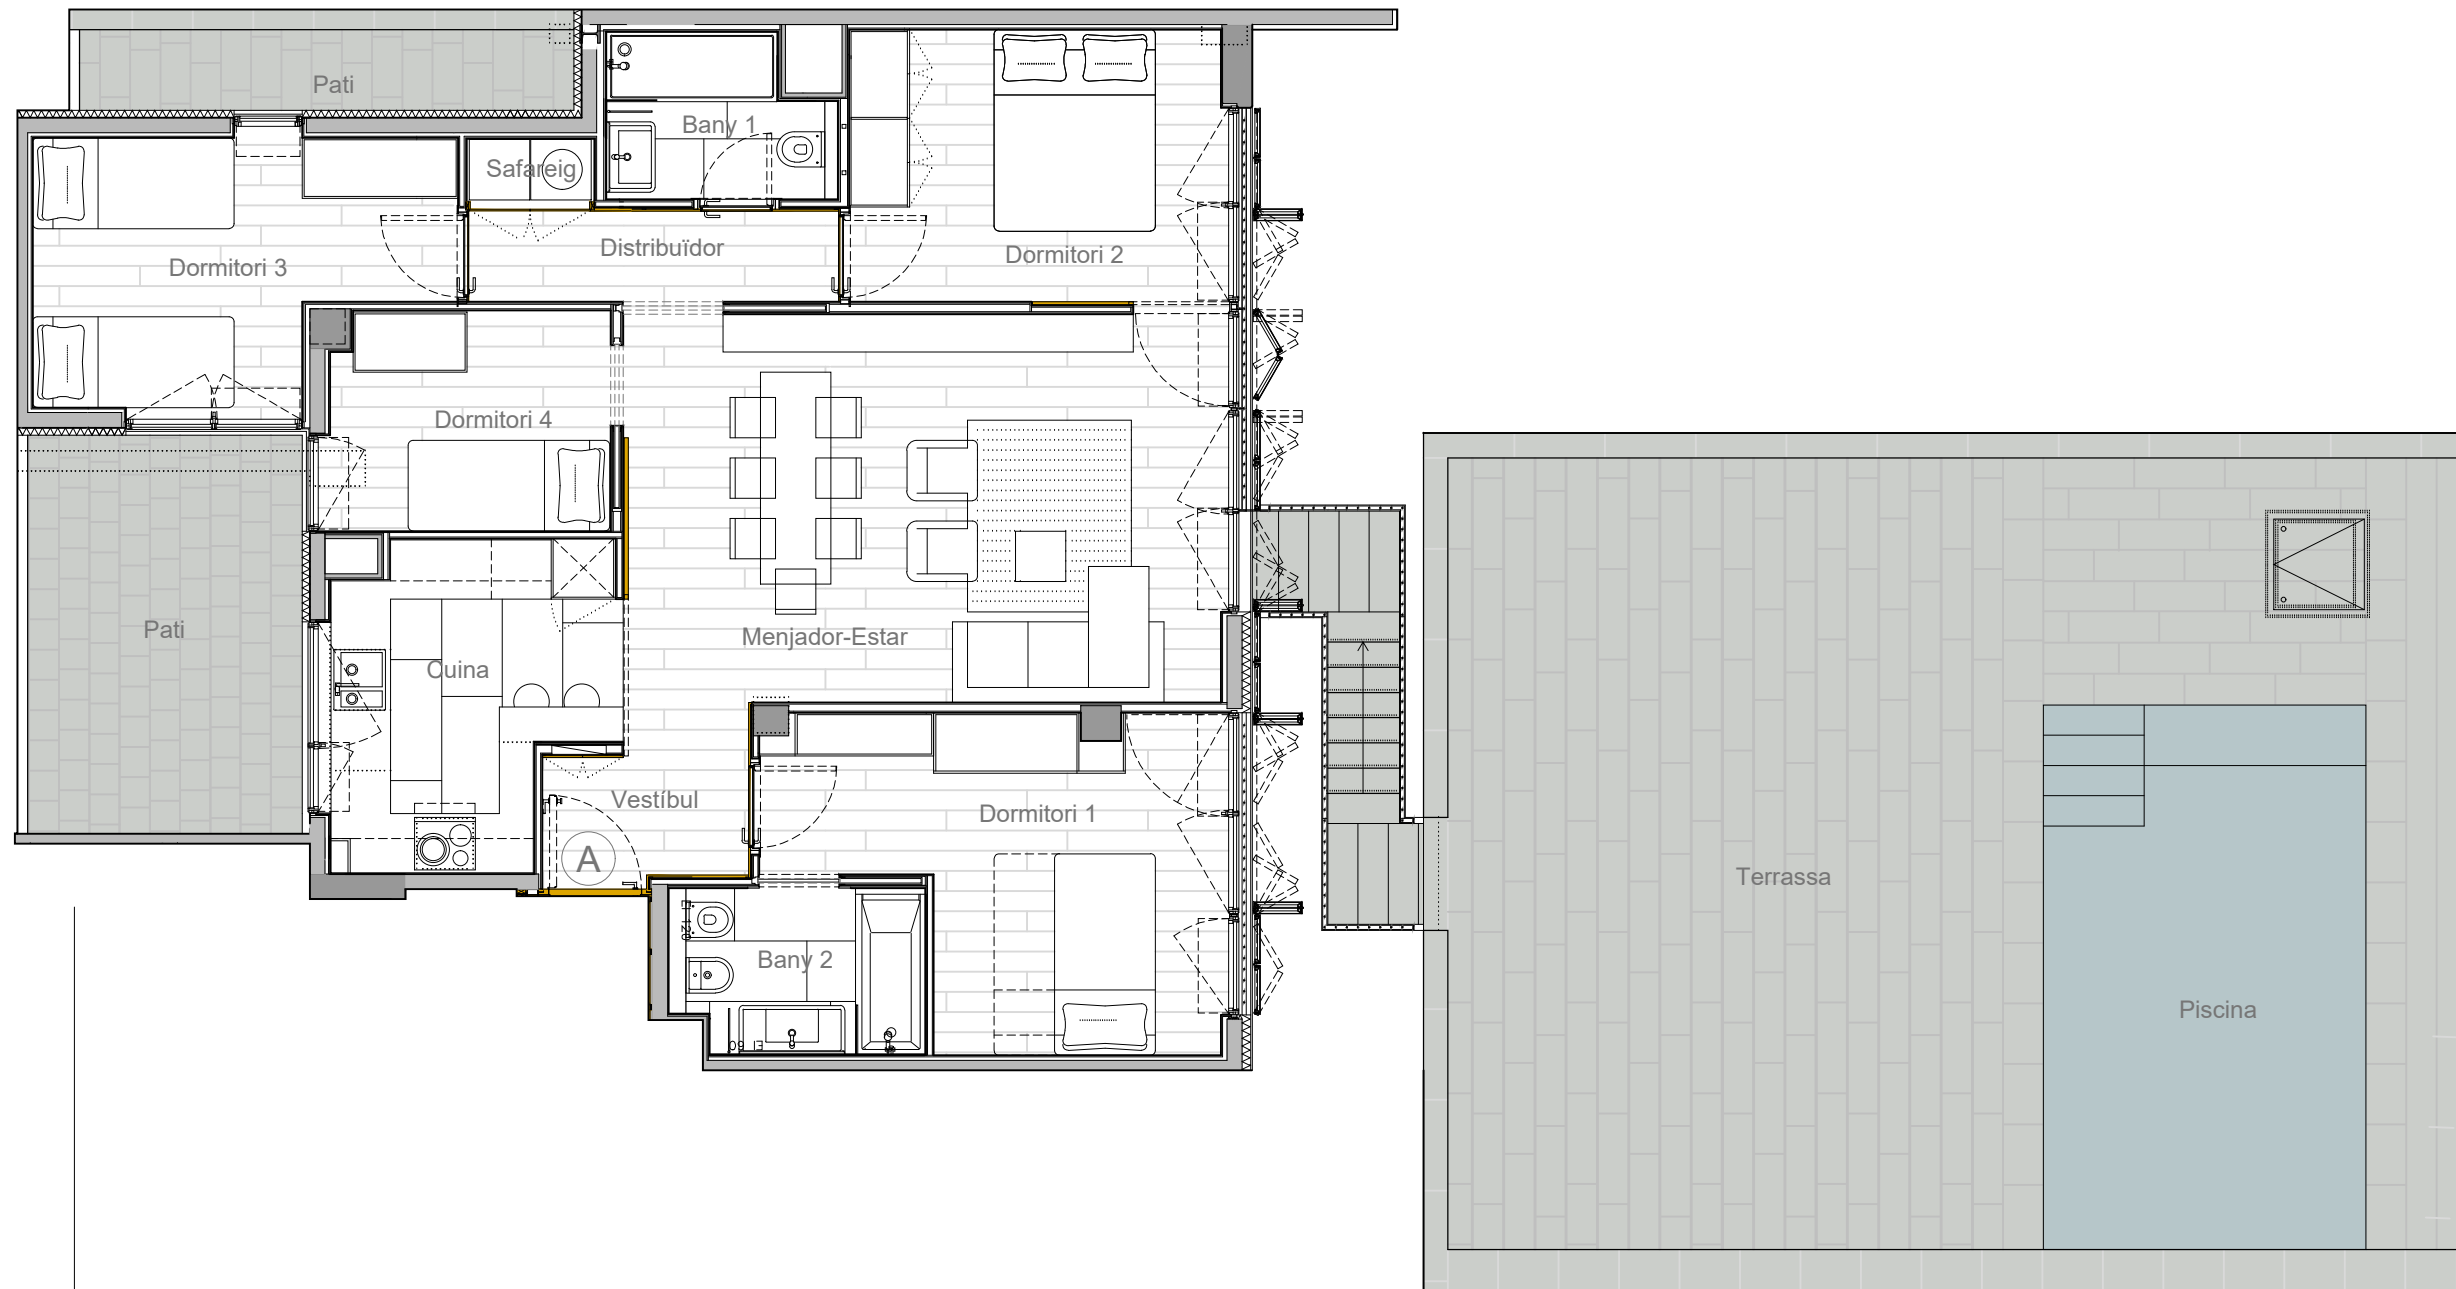

NOTA:

FITXER	PRJ046-055	DATA	NOVEMBRE - 2021	
REF.	1651001011	BLOC	--	A
BLOC	--	ESCALA	--	
VERSIO	--	PIS	1º	
		PORTA		A
		ESCALA GRÀFICA	0 0,75 1,5 2,25 3	
ESCALA (Din A3)	1/75			

**NN** Núñez i Navarro

·URGELL 230·BARCELONA·08036·Tl.933.636.950·

DATA: