



NN-DIPUTACIÓ 459

CARRER DIPUTACIÓ N° 459, BARCELONA

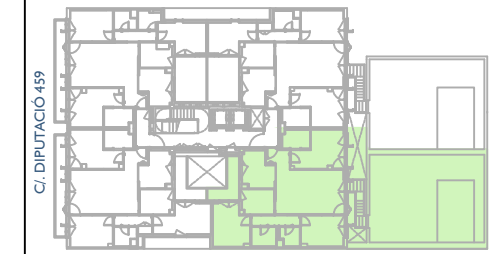

PLANTA PRIMERA- PORTA B

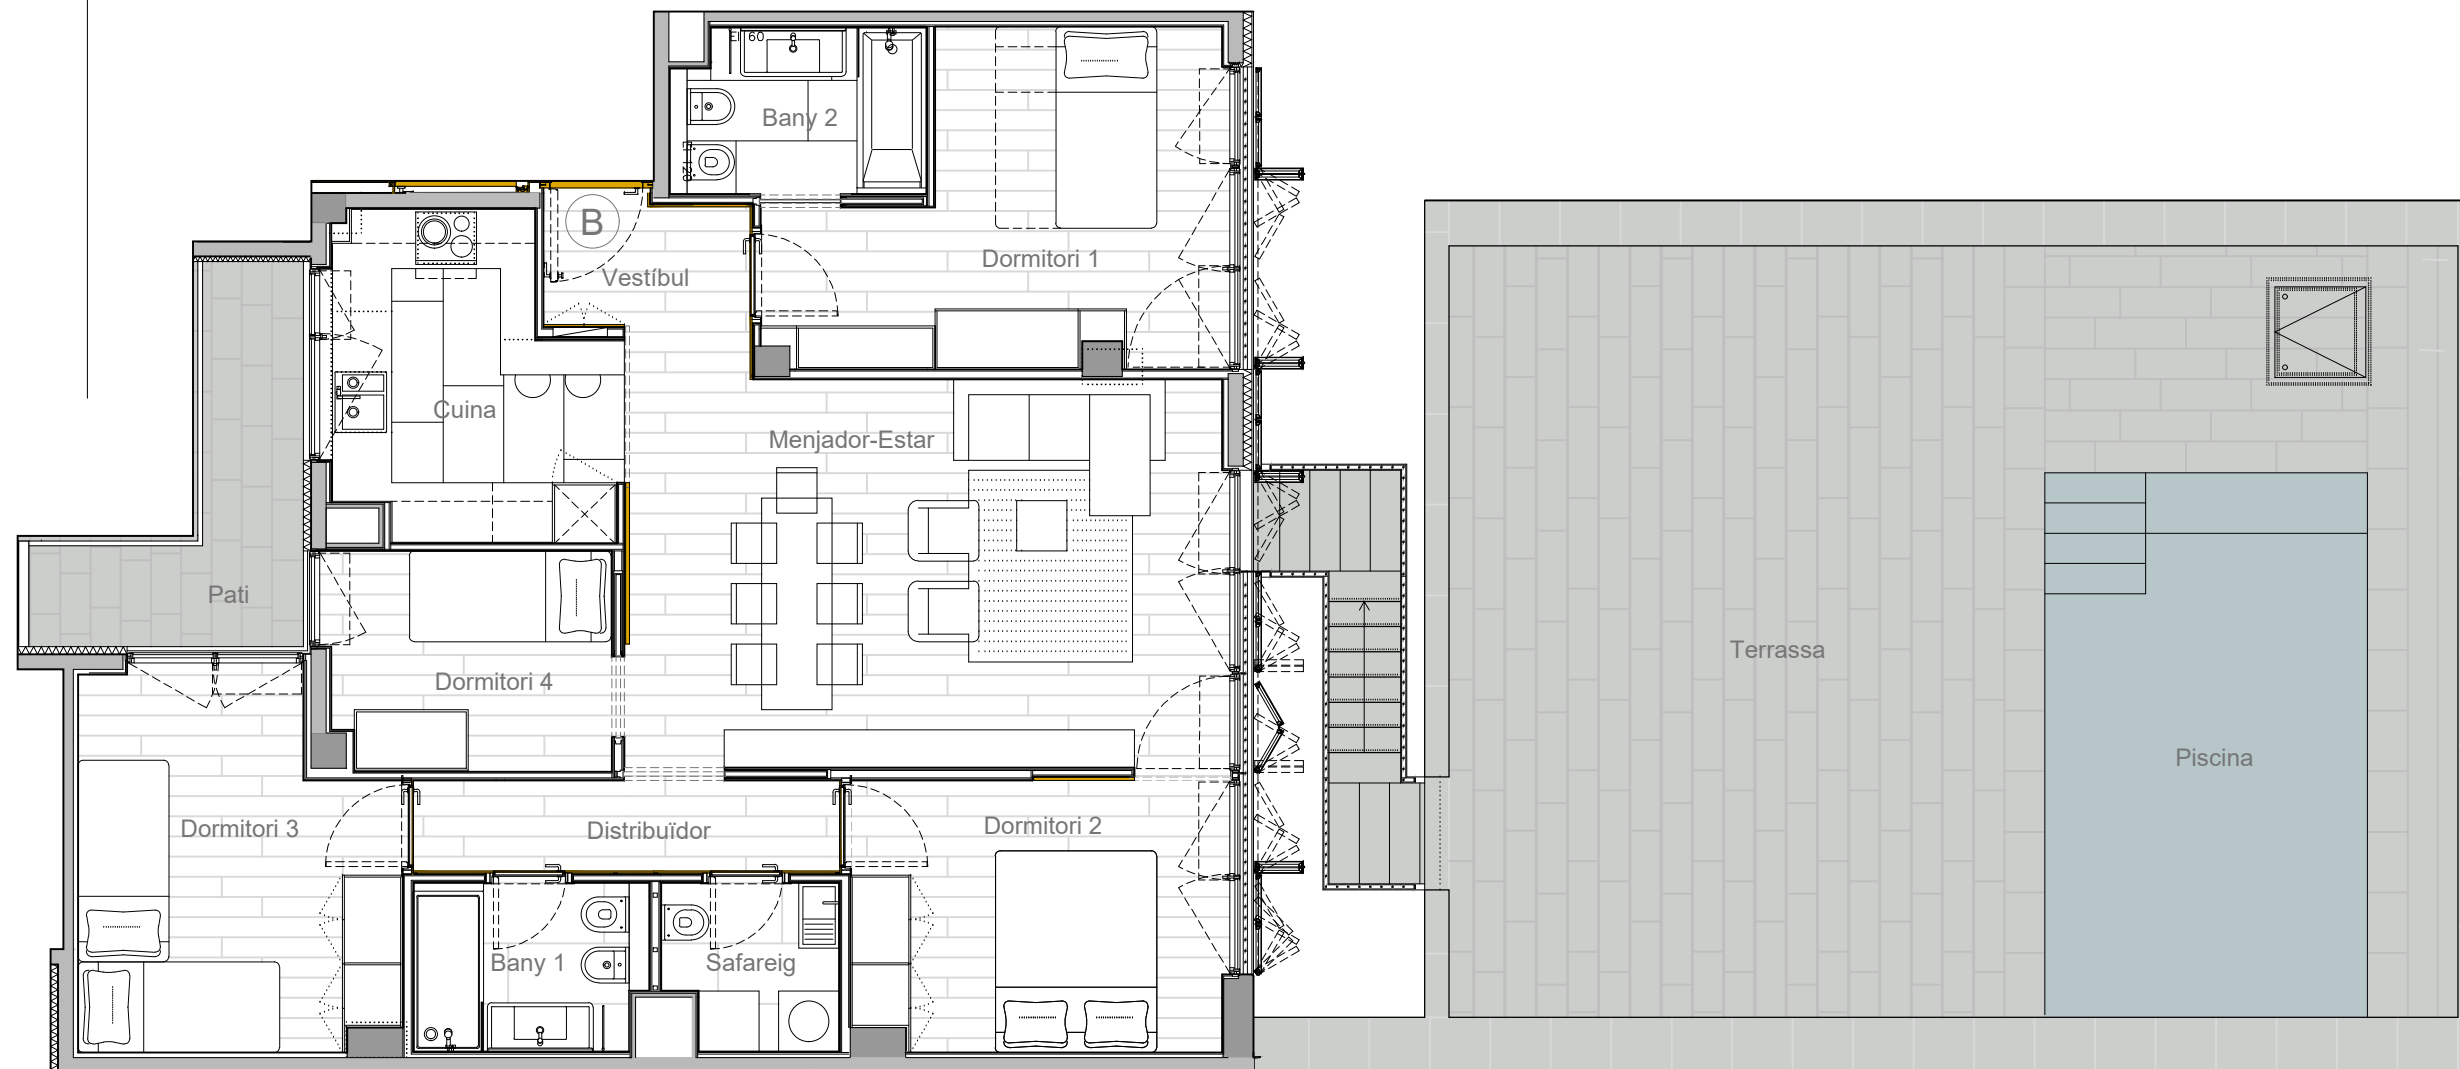

NOTA:

FITXER	PRJ046-055	DATA	
REF.	1651001012	NOVEMBRE - 2021	
BLOC	--	ESCALA	--
VERSIO	--	PIS	1º
		PORTA	B
		ESCALA GRÀFICA	
		0 0,75 1,5 2,25 3	
ESCALA (Din A3)	1/75		

NN Núñez i Navarro
 ·URGELL 230·BARCELONA·08036·Tl.933.636.950·

DATA: