



NN-DIPUTACIÓ 459

CARRER DIPUTACIÓ N° 459, BARCELONA

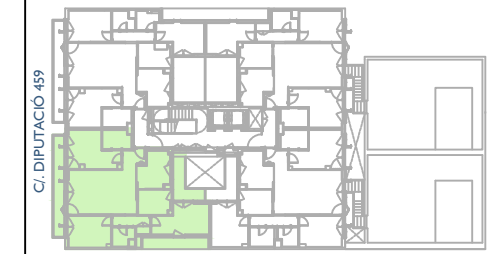

PLANTA PRIMERA- PORTA C

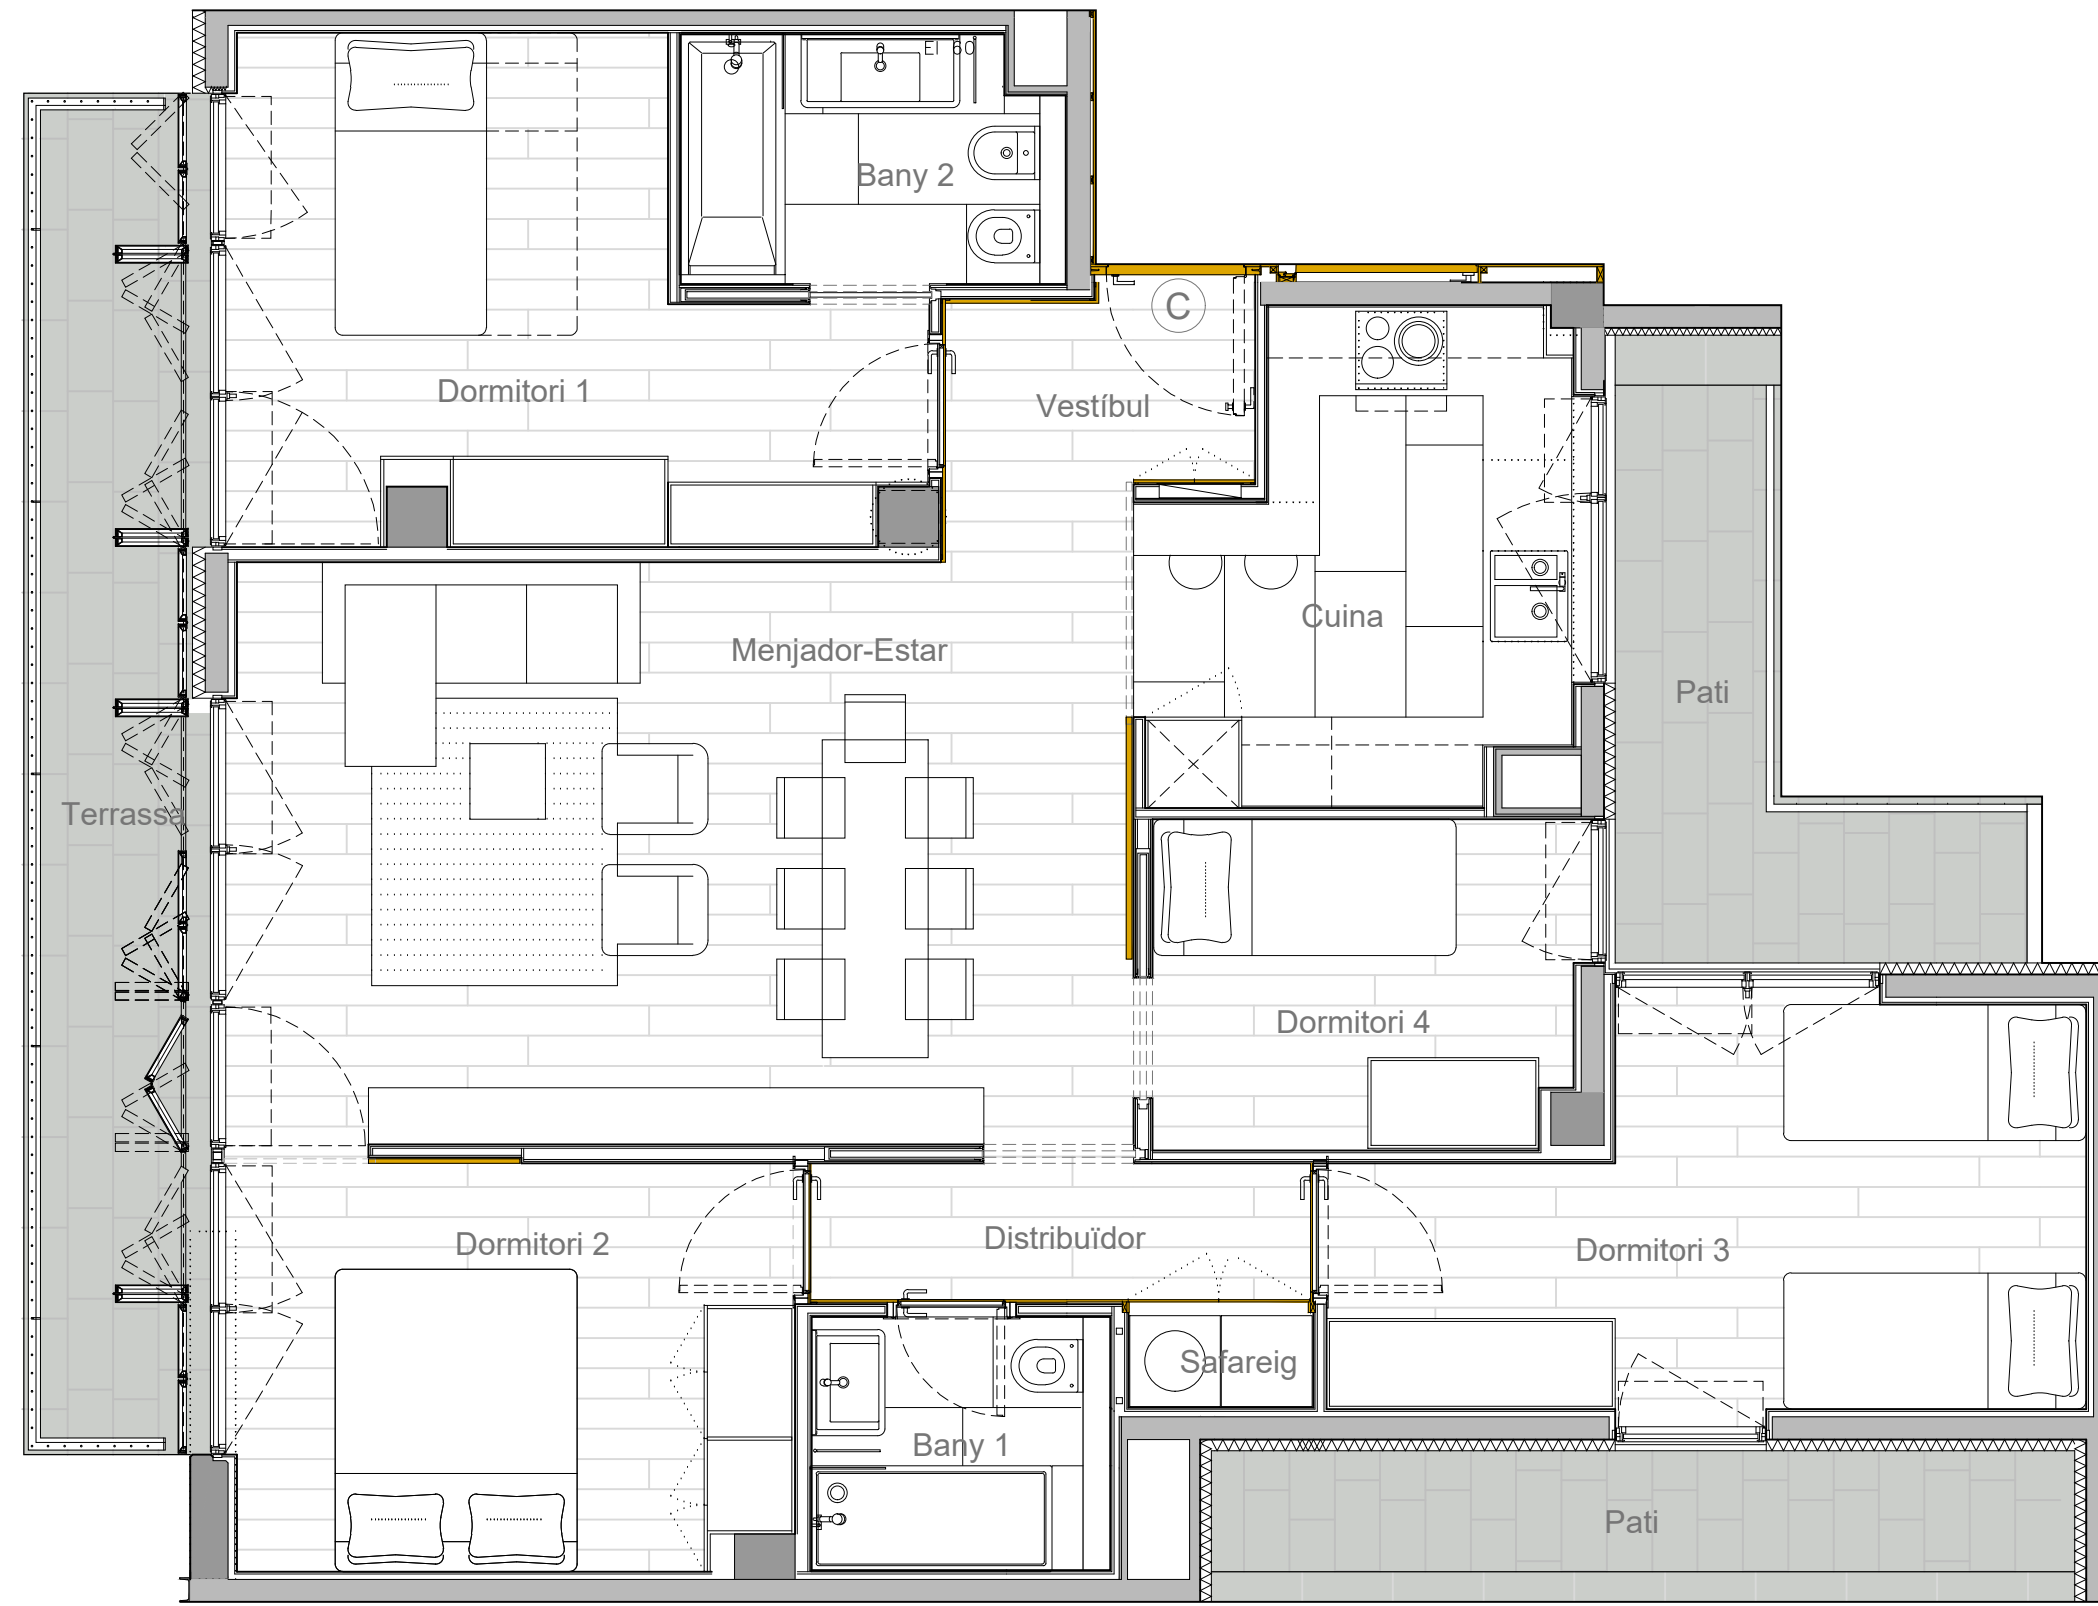

NOTA:

FITXER	PRJ046-055	DATA	NOVEMBRE - 2021	
REF.	1651001013			
BLOC	--	ESCALA	--	PIS
				1º
				PORTA
				C
VERSIO	--	ESCALA GRAFICA		
		0 0,50 1 1,5 2		
ESCALA (Din A3)	1/50			

DATA: