



NN-DIPUTACIÓ 459

CARRER DIPUTACIÓ N° 459, BARCELONA

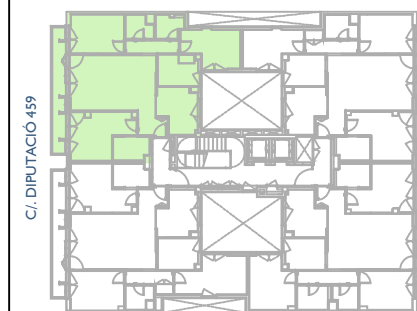

C/. DIPUTACIÓ 459

PLANTA SEGONA - PORTA D

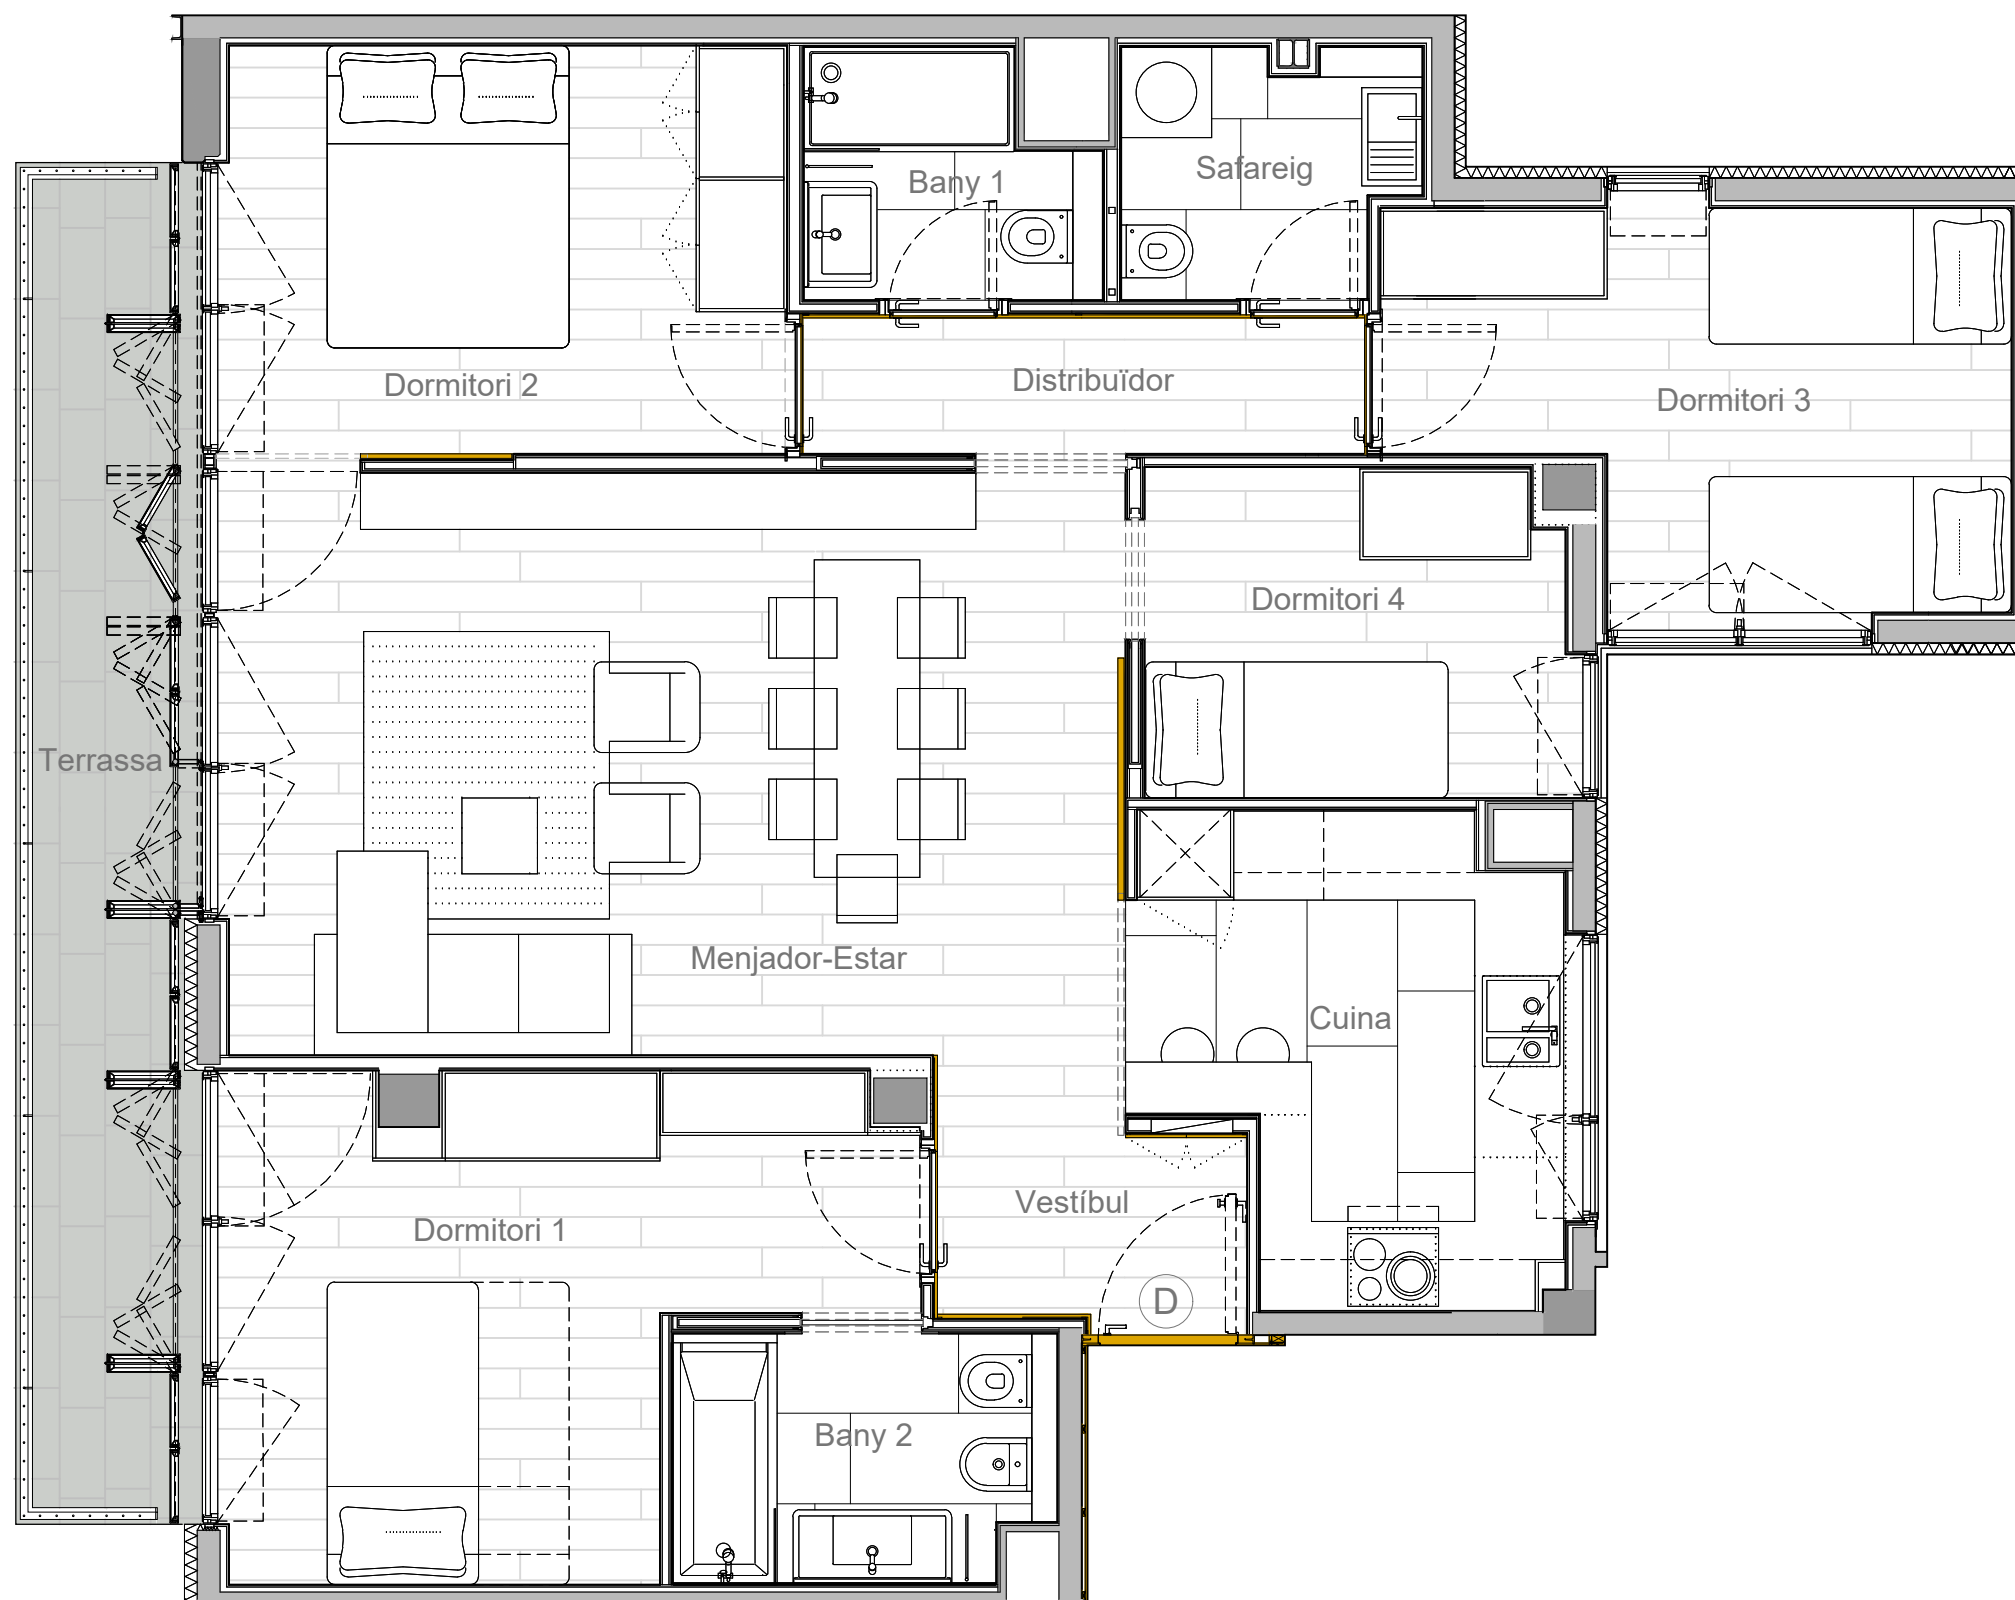

NOTA:

FITXER	PRJ046-055	DATA	NOVEMBRE - 2021
REF.	1651001024		
BLOC	--	ESCALA	--
		PIS	2°
		PORTA	D
VERSIO	--	ESCALA GRAFICA	
			0 0,50 1 1,5 2
ESCALA (Din A3)	1/50		

Núñez i Navarro

·URGELL 230·BARCELONA·08036·Tl.933.636.950·

DATA: