



# NN-DIPUTACIÓ 459

CARRER DIPUTACIÓ N° 459, BARCELONA

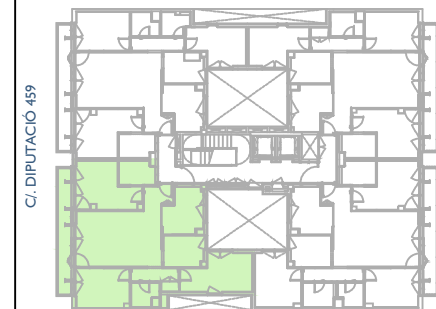

PLANTA TERCERA - PORTA C

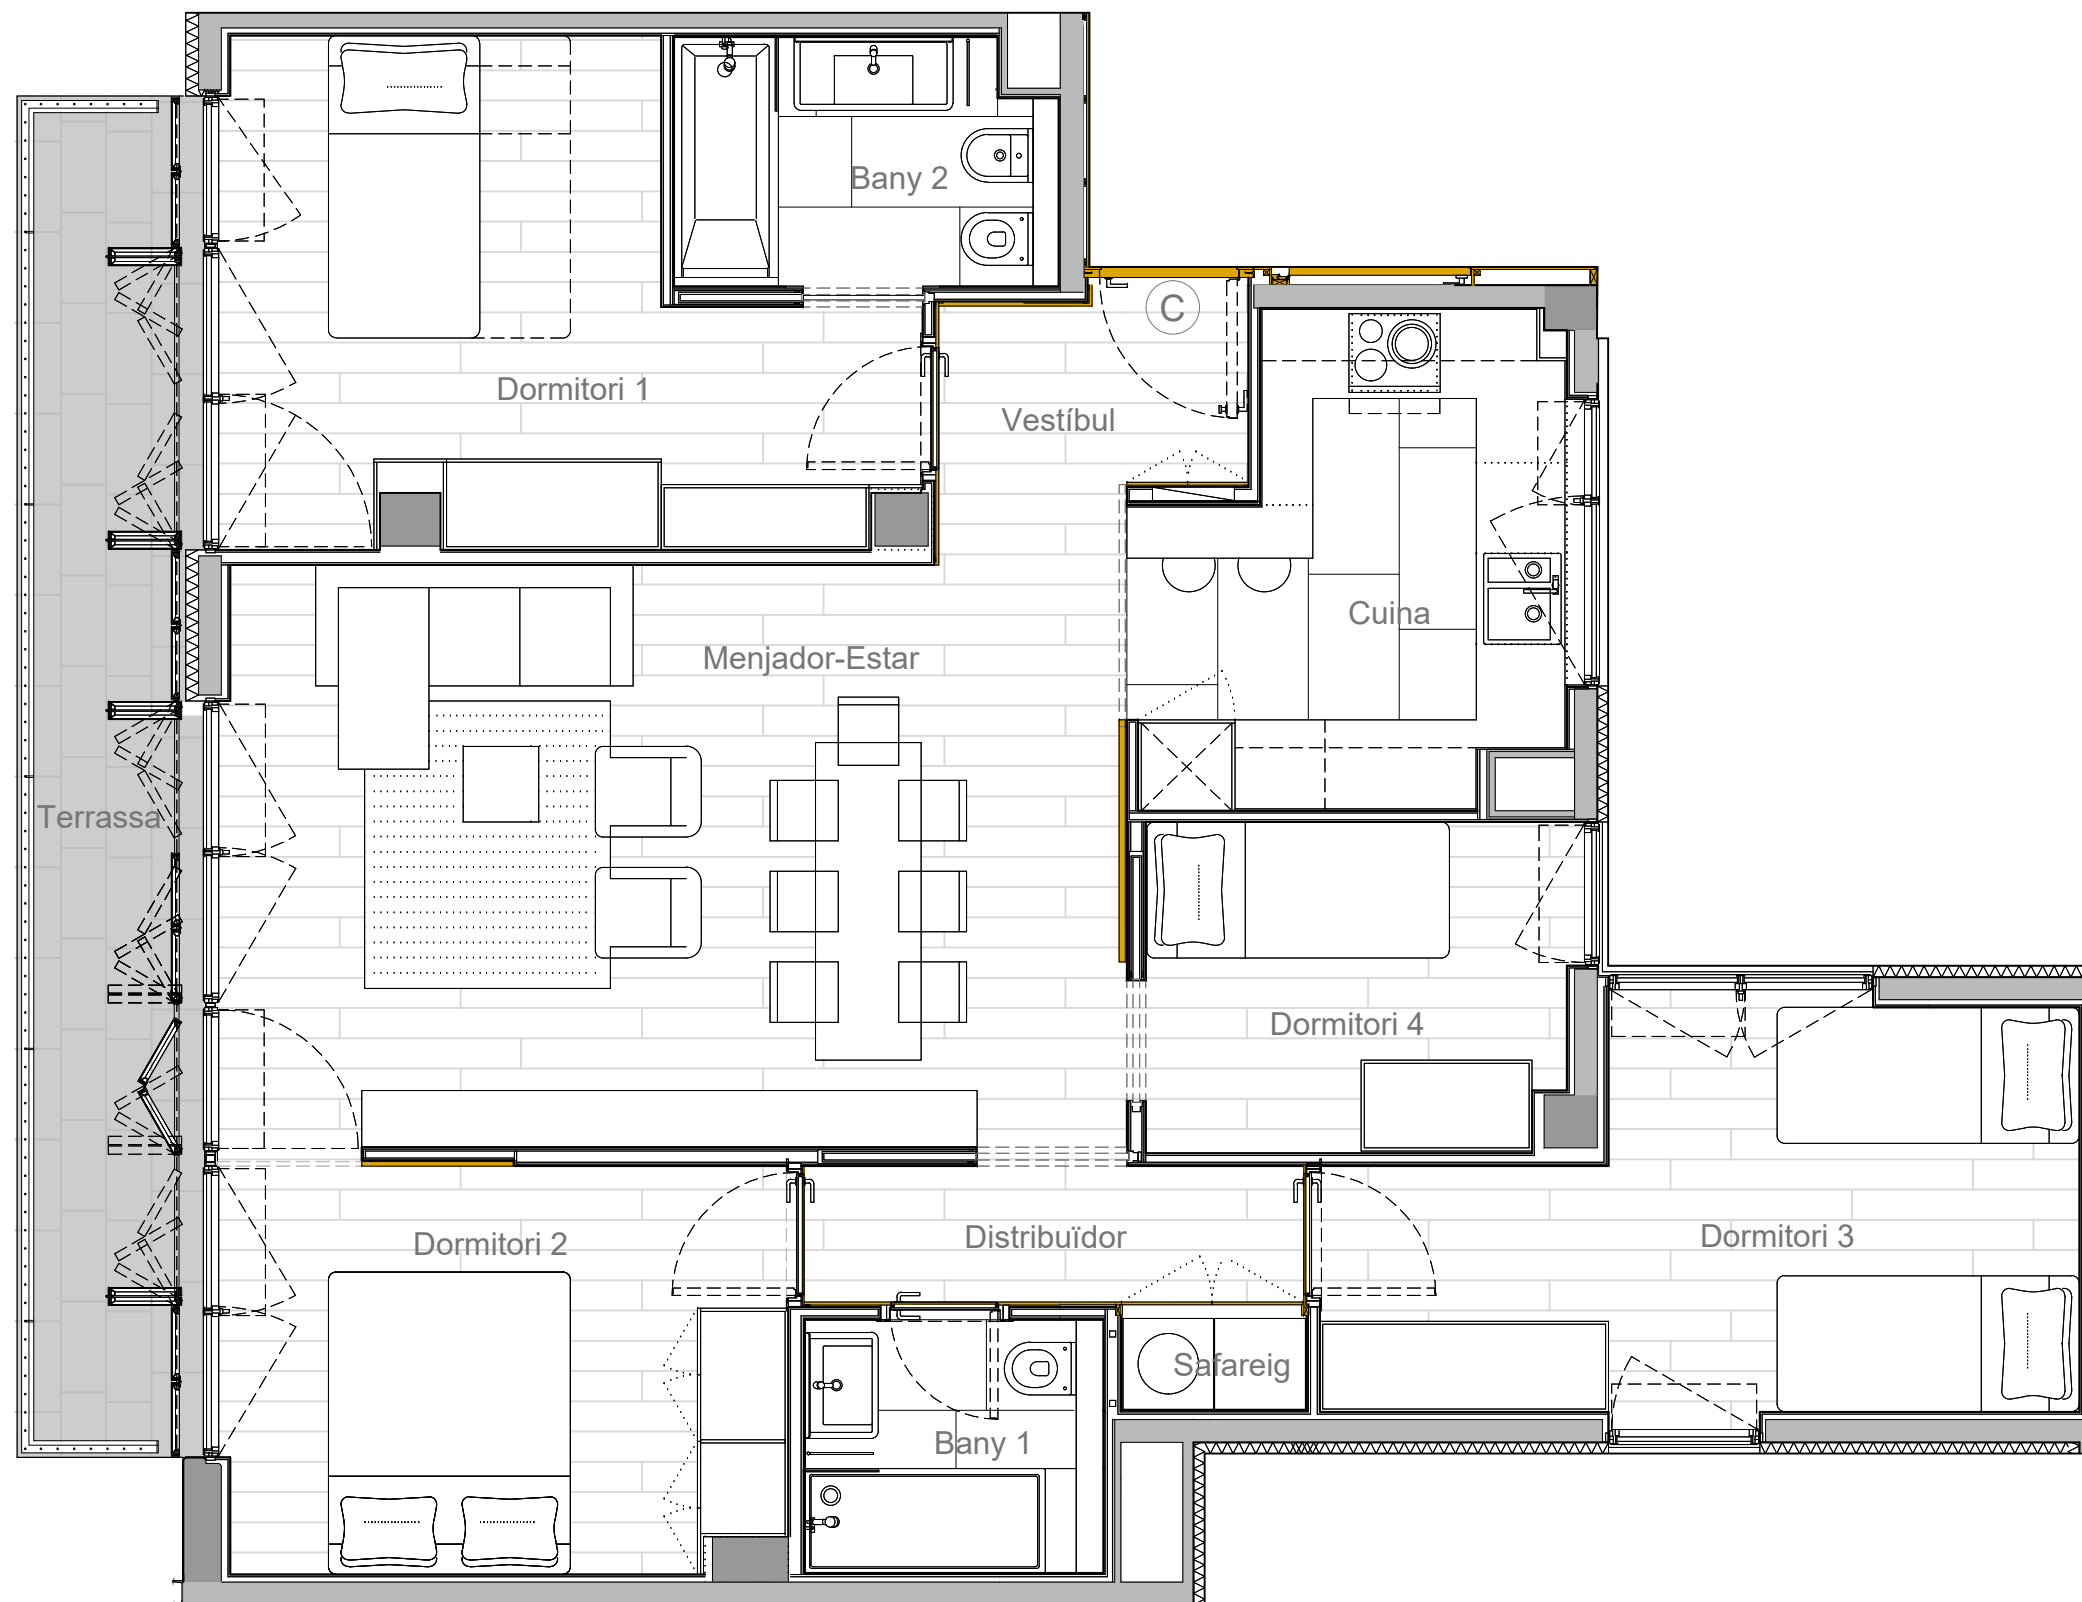

NOTA:

FITXER	PRJ046-055	DATA	NOVEMBRE - 2021	
REF.	1651001033	BLOC	--	PORTA
BLOC	--	ESCALA	--	C
VERSIO	--	PIS	3°	
ESCALA (Din A3)	ESCALA GRÀFICA			
1/50	0 0,50 1 1,5 2			

 **Núñez i Navarro**  
·URGELL 230·BARCELONA·08036·Tl.933.636.950·

DATA: