



NN-DIPUTACIÓ 459

CARRER DIPUTACIÓ N° 459, BARCELONA

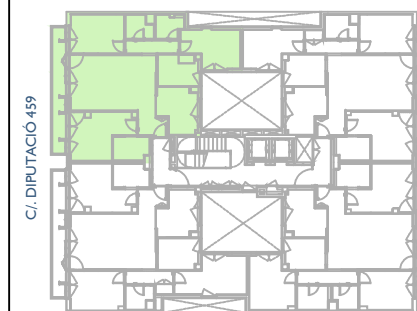

C/. DIPUTACIÓ 459

PLANTA TERCERA - PORTA D

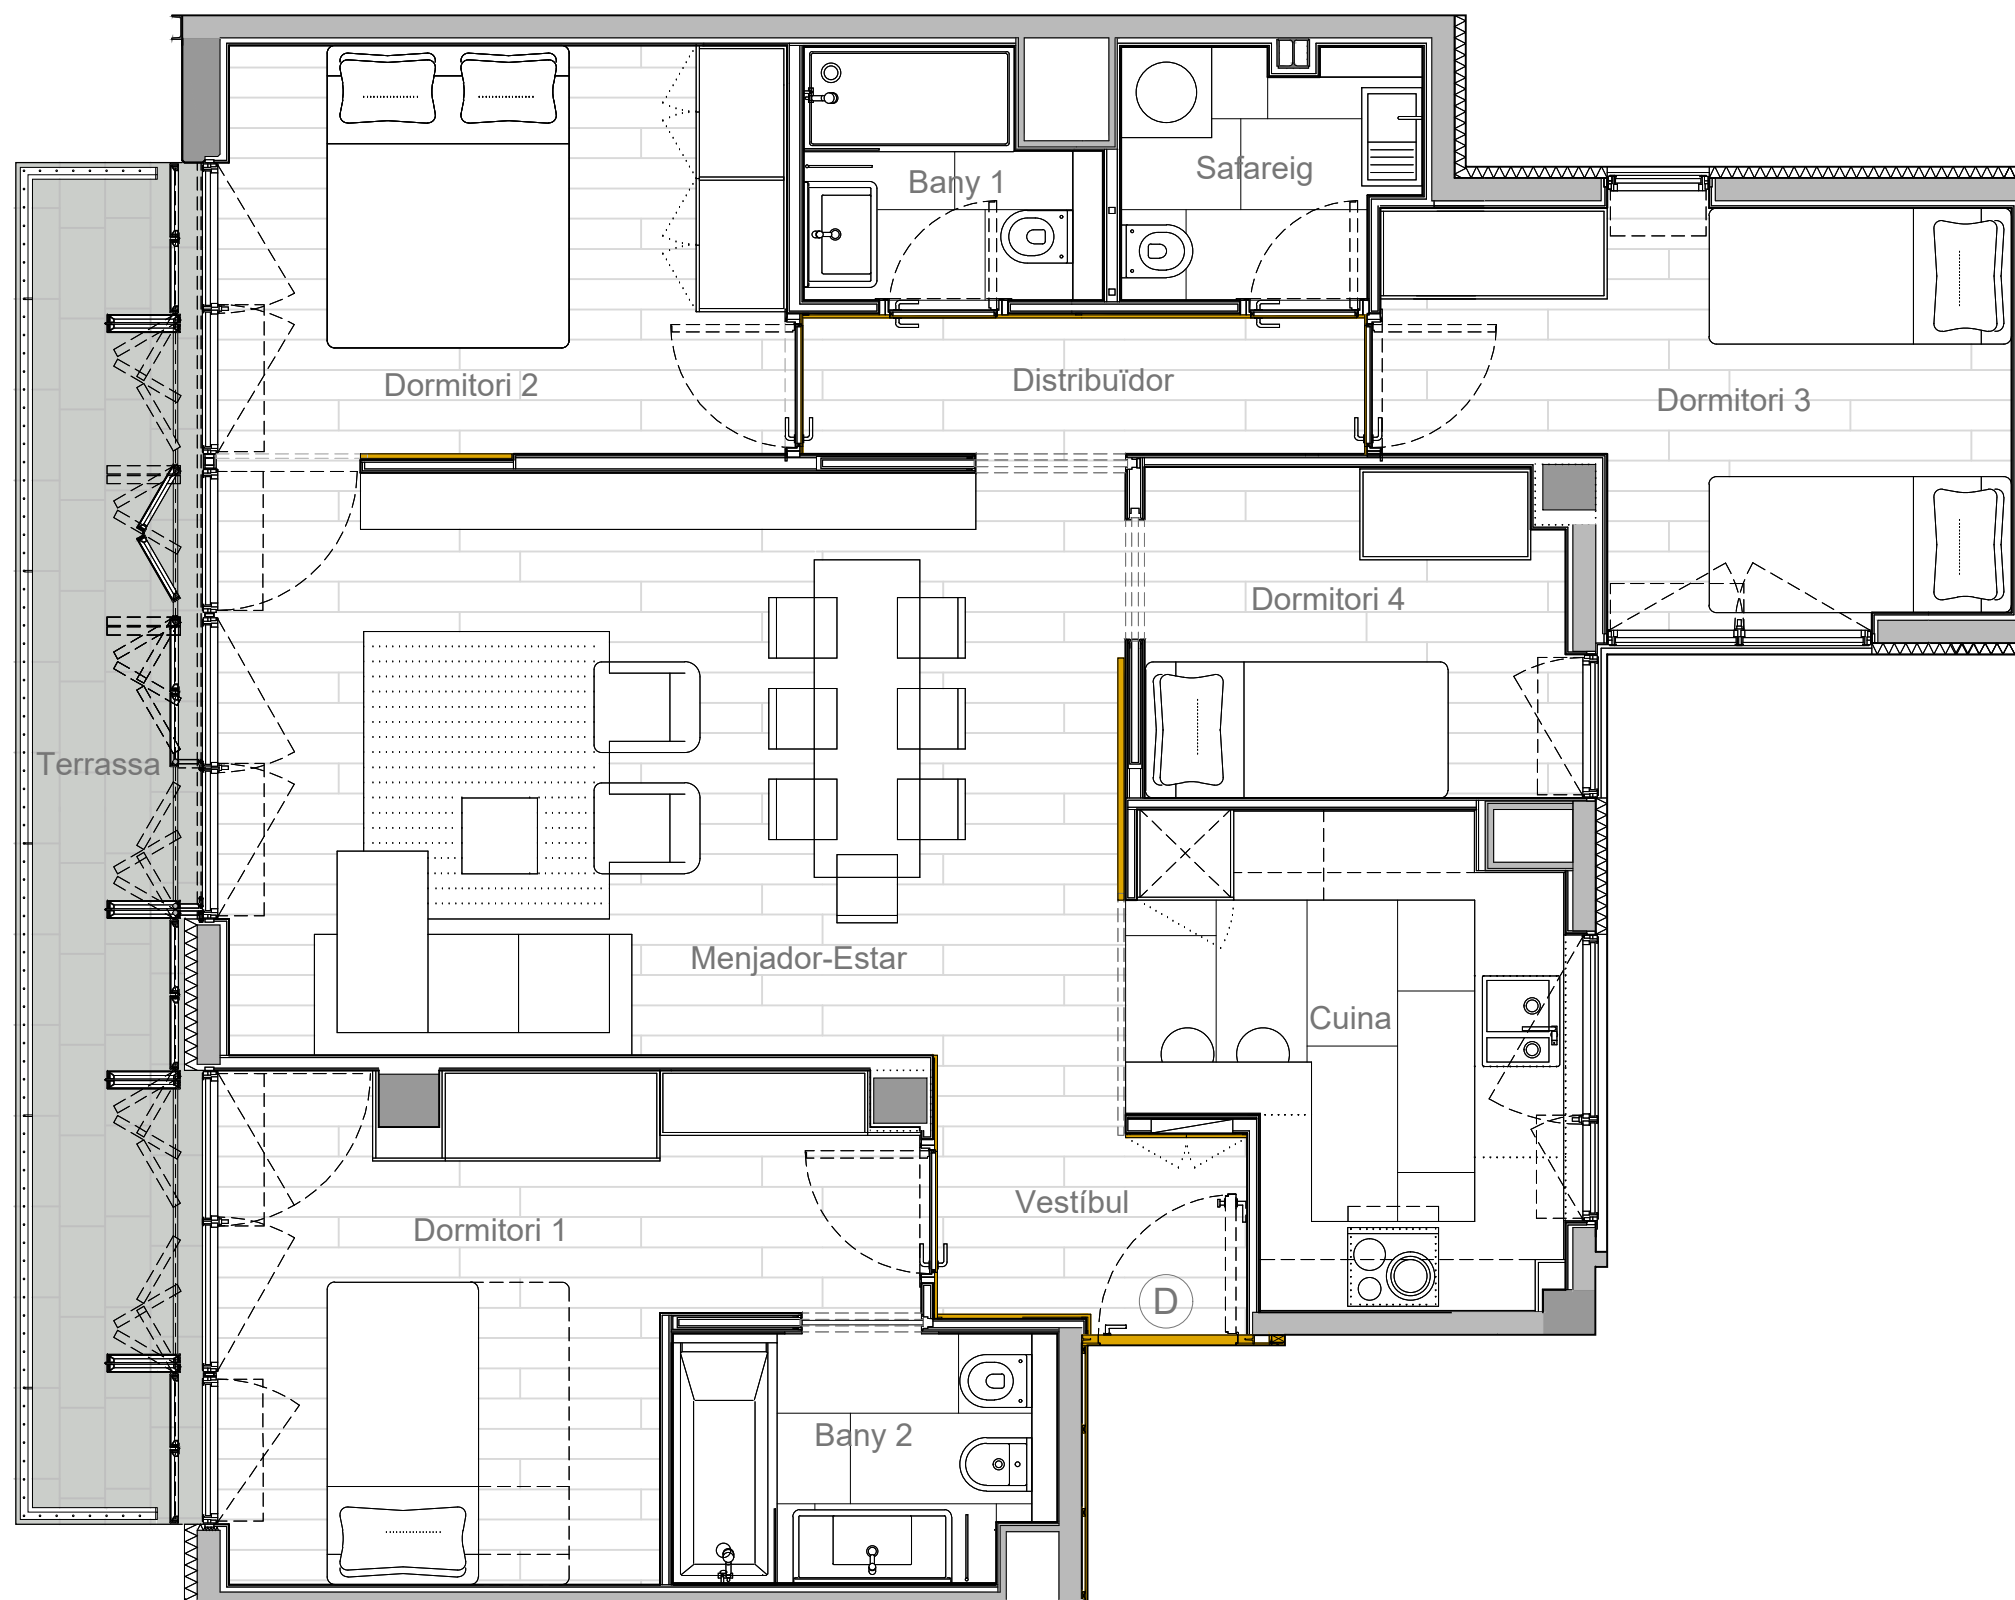

NOTA:

FITXER	PRJ046-055	DATA	NOVEMBRE - 2021	
REF.	1651001034			
BLOC	--	ESCALA	PIS	PORTA
			3°	D
VERSIO	ESCALA GRAFICA			
	0 0,50 1 1,5 2			
ESCALA (Din A3)	1/50			

 Núñez i Navarro

·URGELL 230·BARCELONA·08036·Tl.933.636.950·

DATA: