



NN-DIPUTACIÓ 459

CARRER DIPUTACIÓ N° 459, BARCELONA

C/ DIPUTACIÓ 459

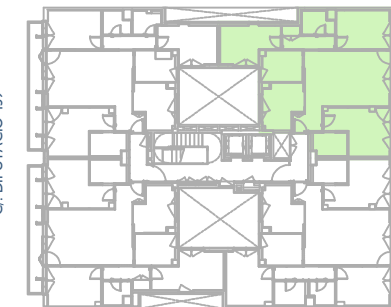

PLANTA QUARTA - PORTA A

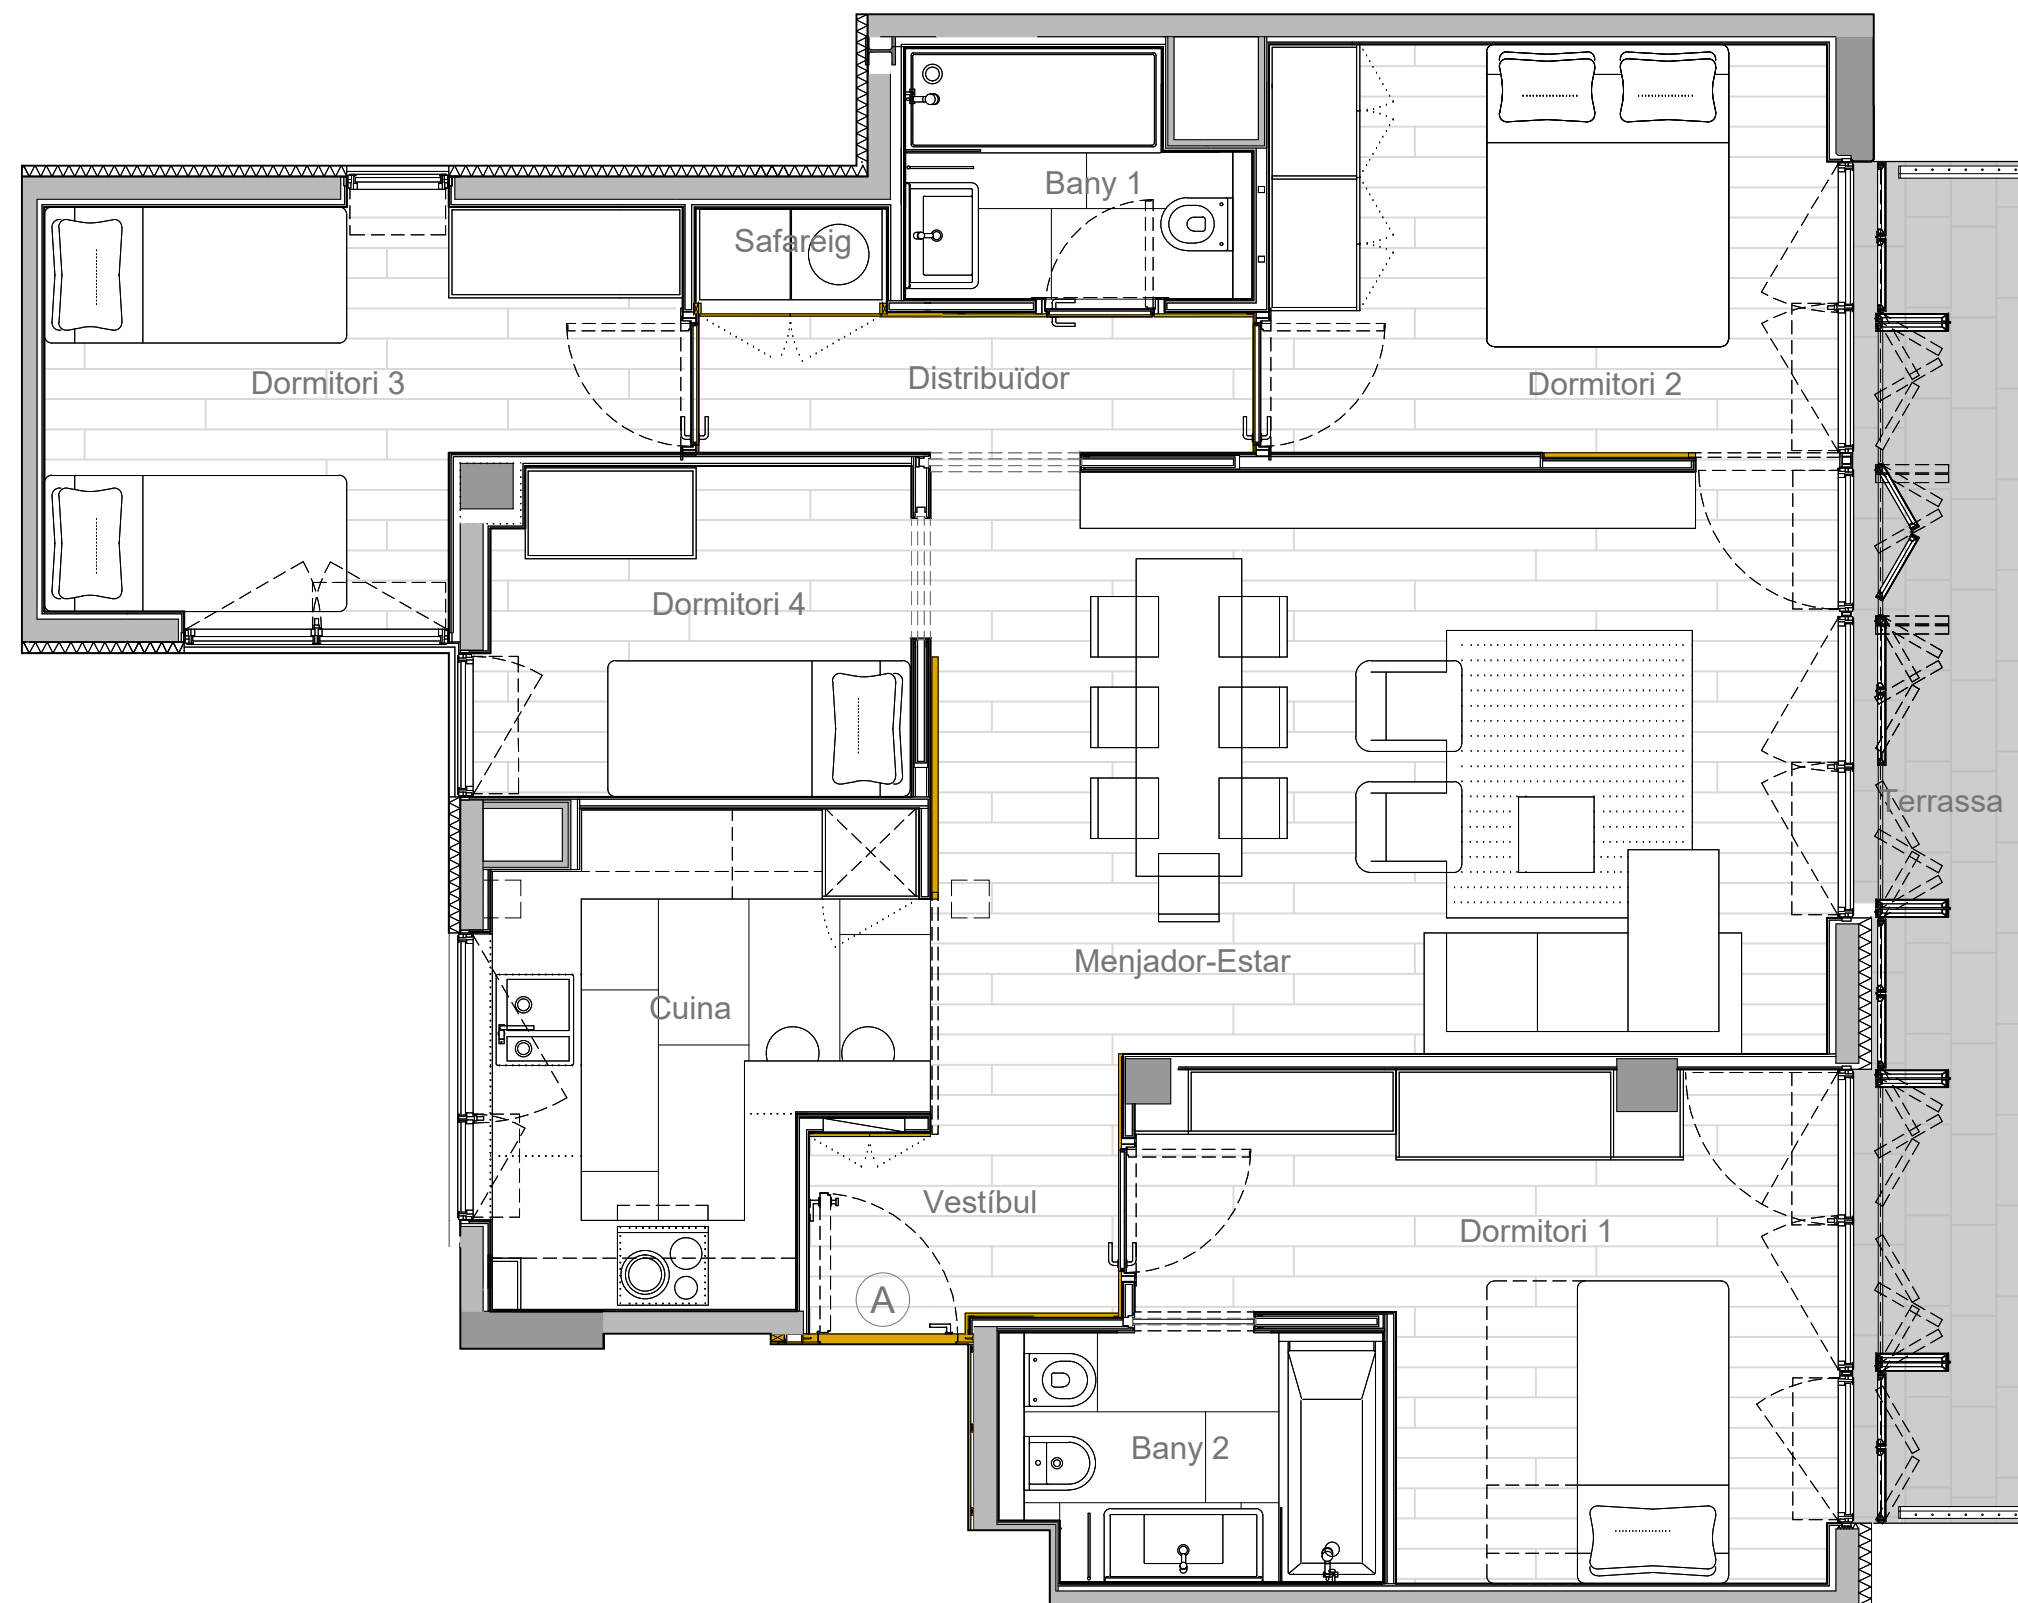

NOTA:

FITXER	PRJ046-055	DATA	NOVEMBRE - 2021	
REF.	1651001041	BLOC	ESCALA	PORTA
		--	--	4° A
VERSIO	ESCALA GRÀFICA			
	0 0,5 1 1,5 2			
ESCALA (Din A3)	1/50			

Núñez i Navarro
 ·URGELL 230·BARCELONA·08036·Tl.933.636.950·

DATA: