



# NN-DIPUTACIÓ 459

CARRER DIPUTACIÓ N° 459, BARCELONA

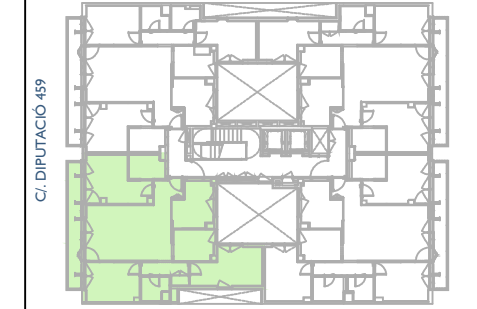

PLANTA QUARTA - PORTA C

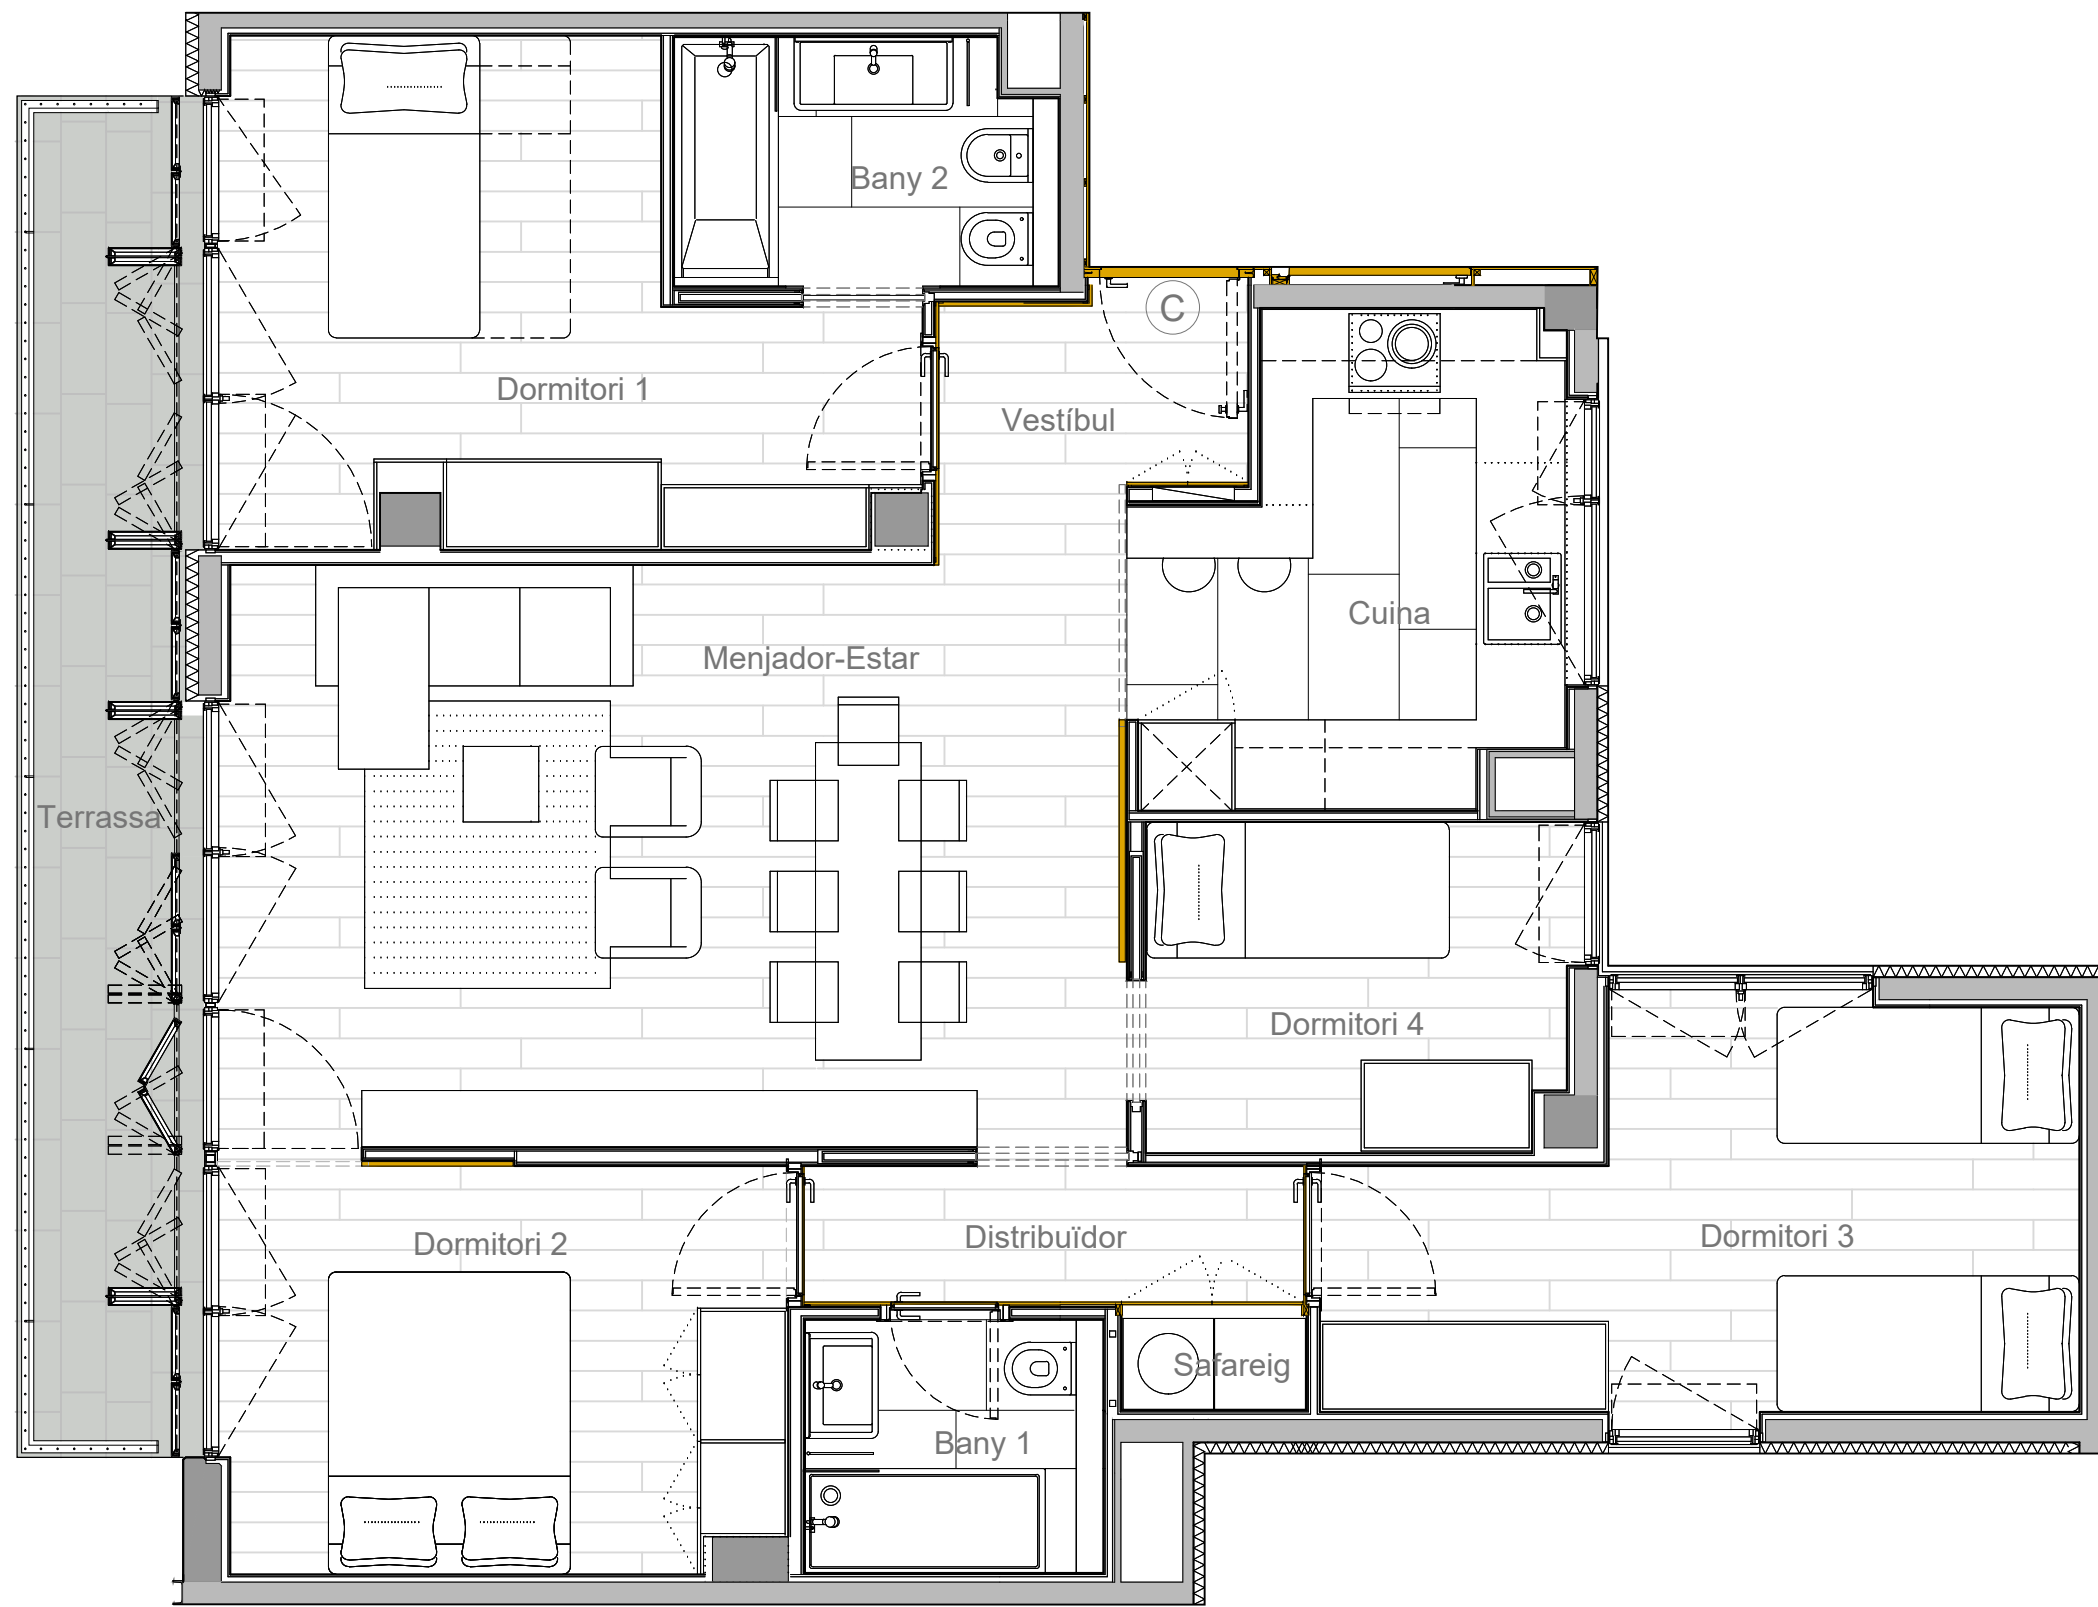

NOTA:

FITXER	PRJ046-055	DATA	NOVEMBRE - 2021	
REF.	1651001043			
BLOC	--	ESCALA	--	PORTA
			4°	C
VERSIO	--	ESCALA GRAFICA		
		0 0,50 1 1,5 2		
ESCALA (Din A3)	1/50			

DATA: