



# NN-DIPUTACIÓ 459

CARRER DIPUTACIÓ N° 459, BARCELONA

C/ DIPUTACIÓ 459

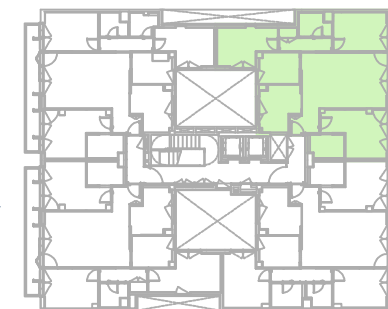

PLANTA CINQUENA - PORTA A

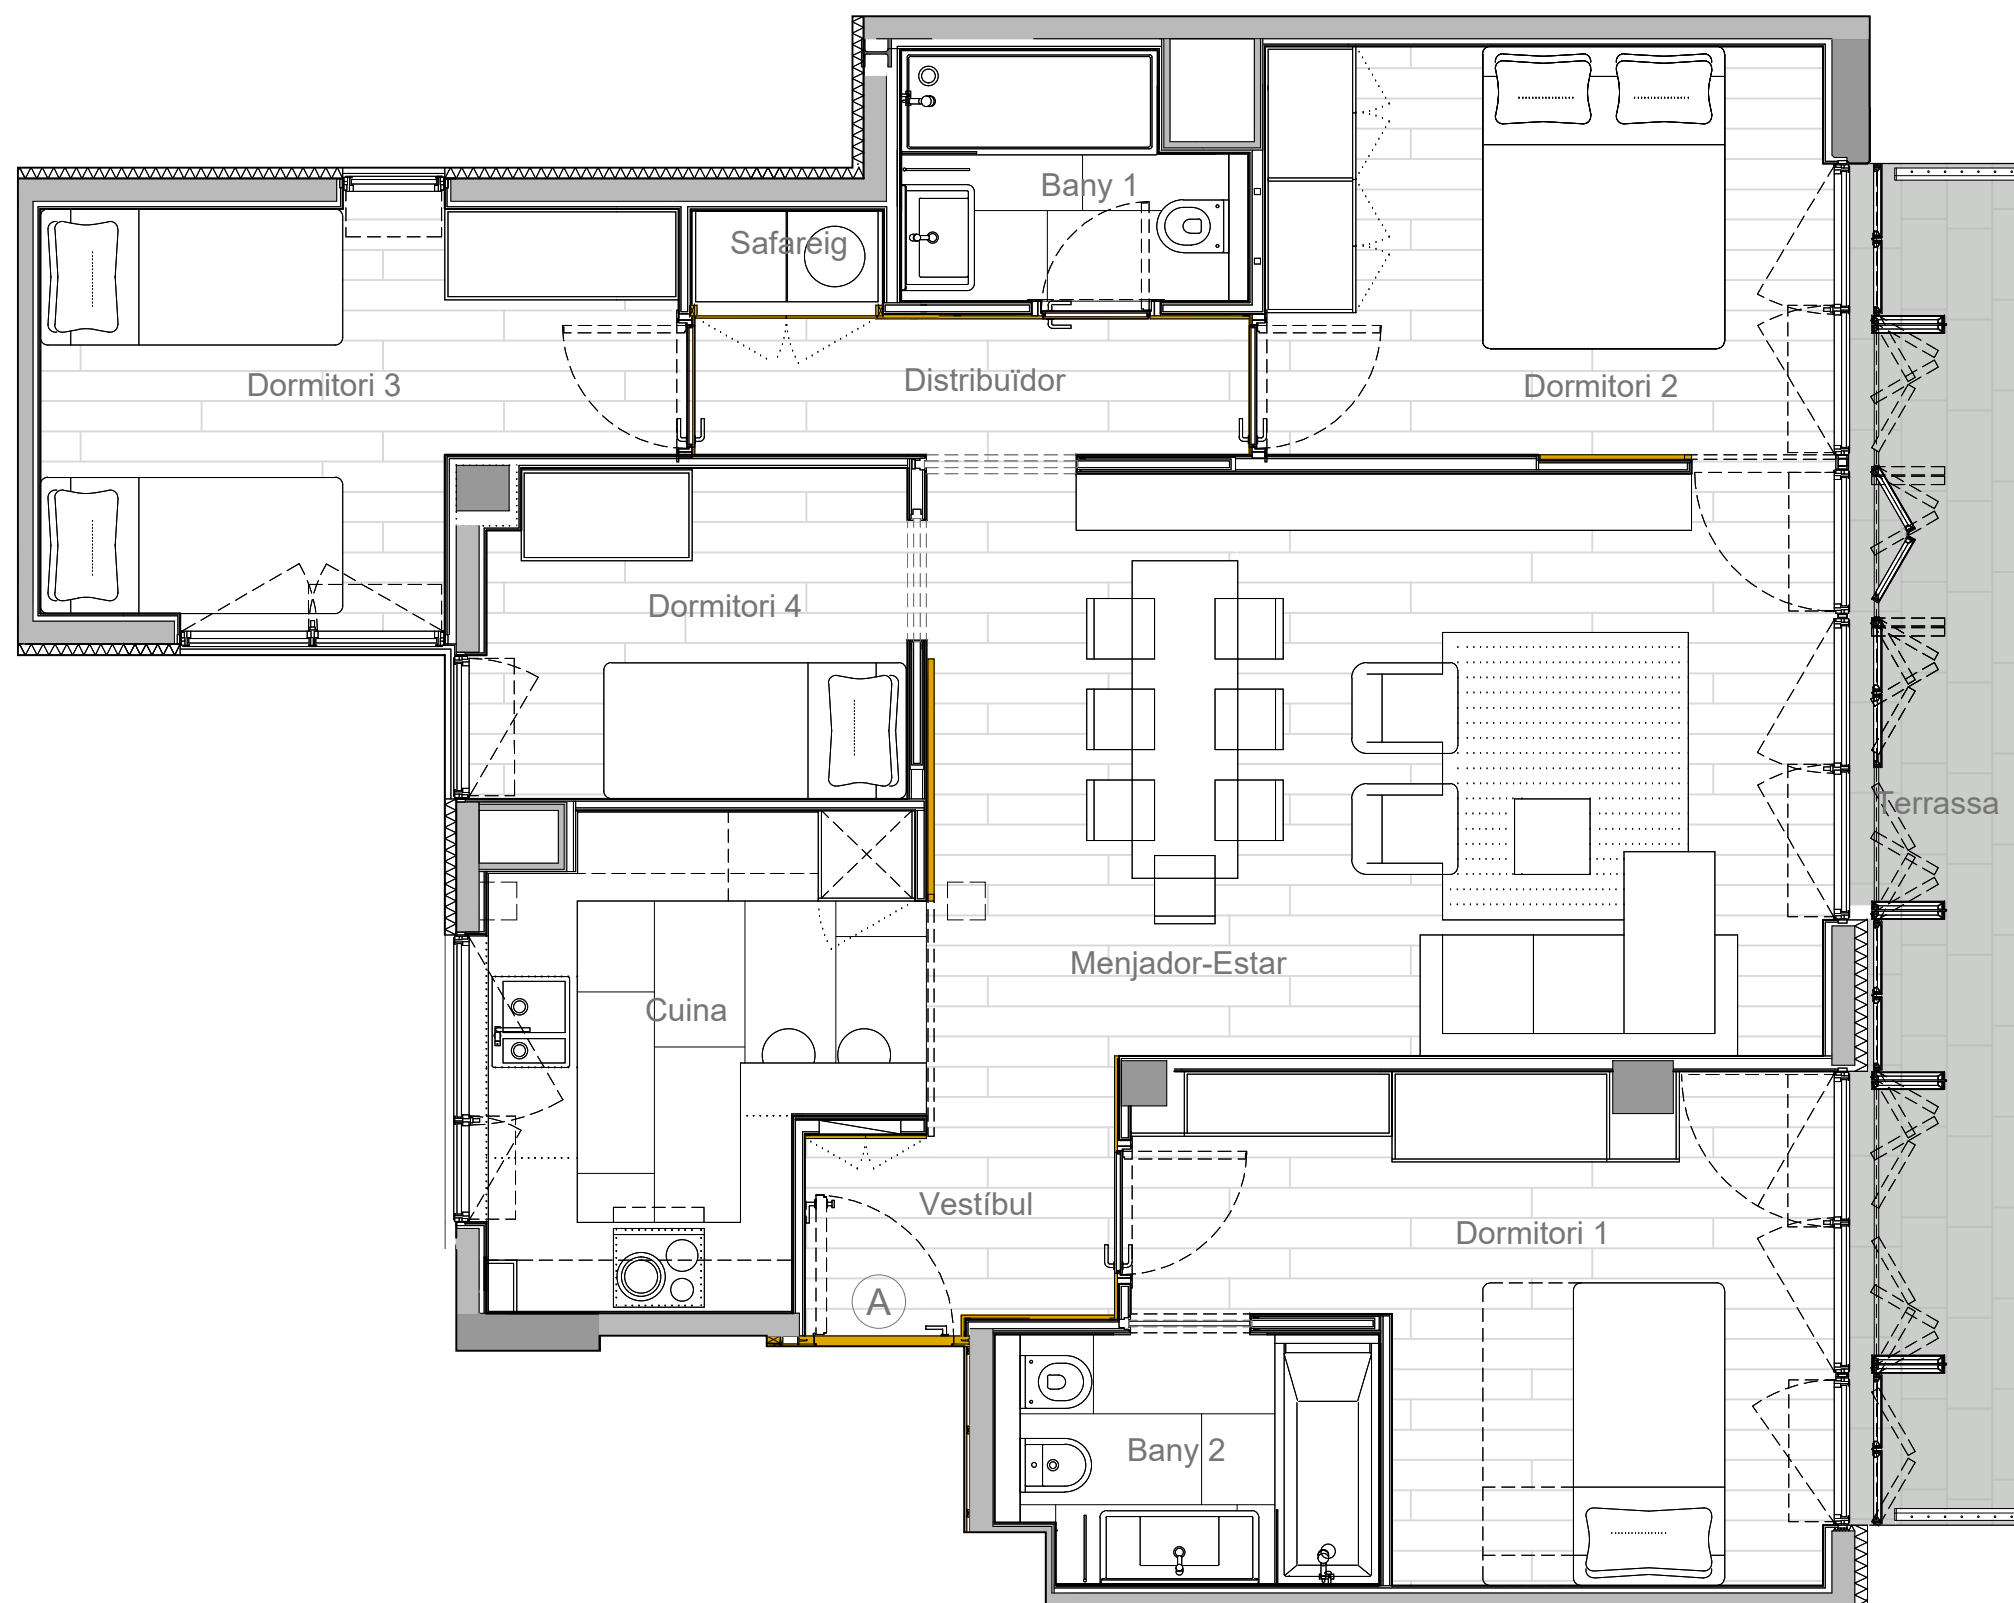

NOTA:

FITXER	PRJ046-055	DATA	NOVEMBRE - 2021	
REF.	1651001051			
BLOC	--	ESCALA	PIS	PORTA
			5°	A
VERSIO	--	ESCALA GRÀFICA		
		0 0,5 1 1,5 2		
ESCALA (Din A3)	1/50			

**NN** Núñez i Navarro

·URGELL 230·BARCELONA·08036·Tl.933.636.950·

DATA: