



NN-DIPUTACIÓ 459


CARRER DIPUTACIÓ N° 459, BARCELONA

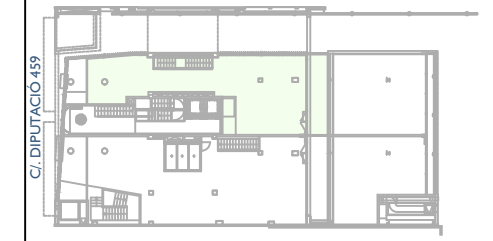

PLANTA ALTELL- LOCAL I

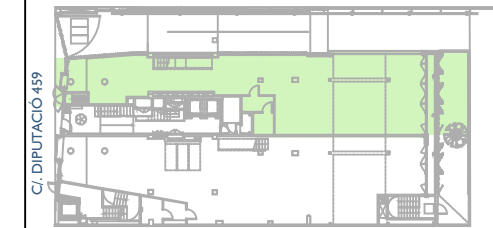

PLANTA BAIXA - LOCAL I

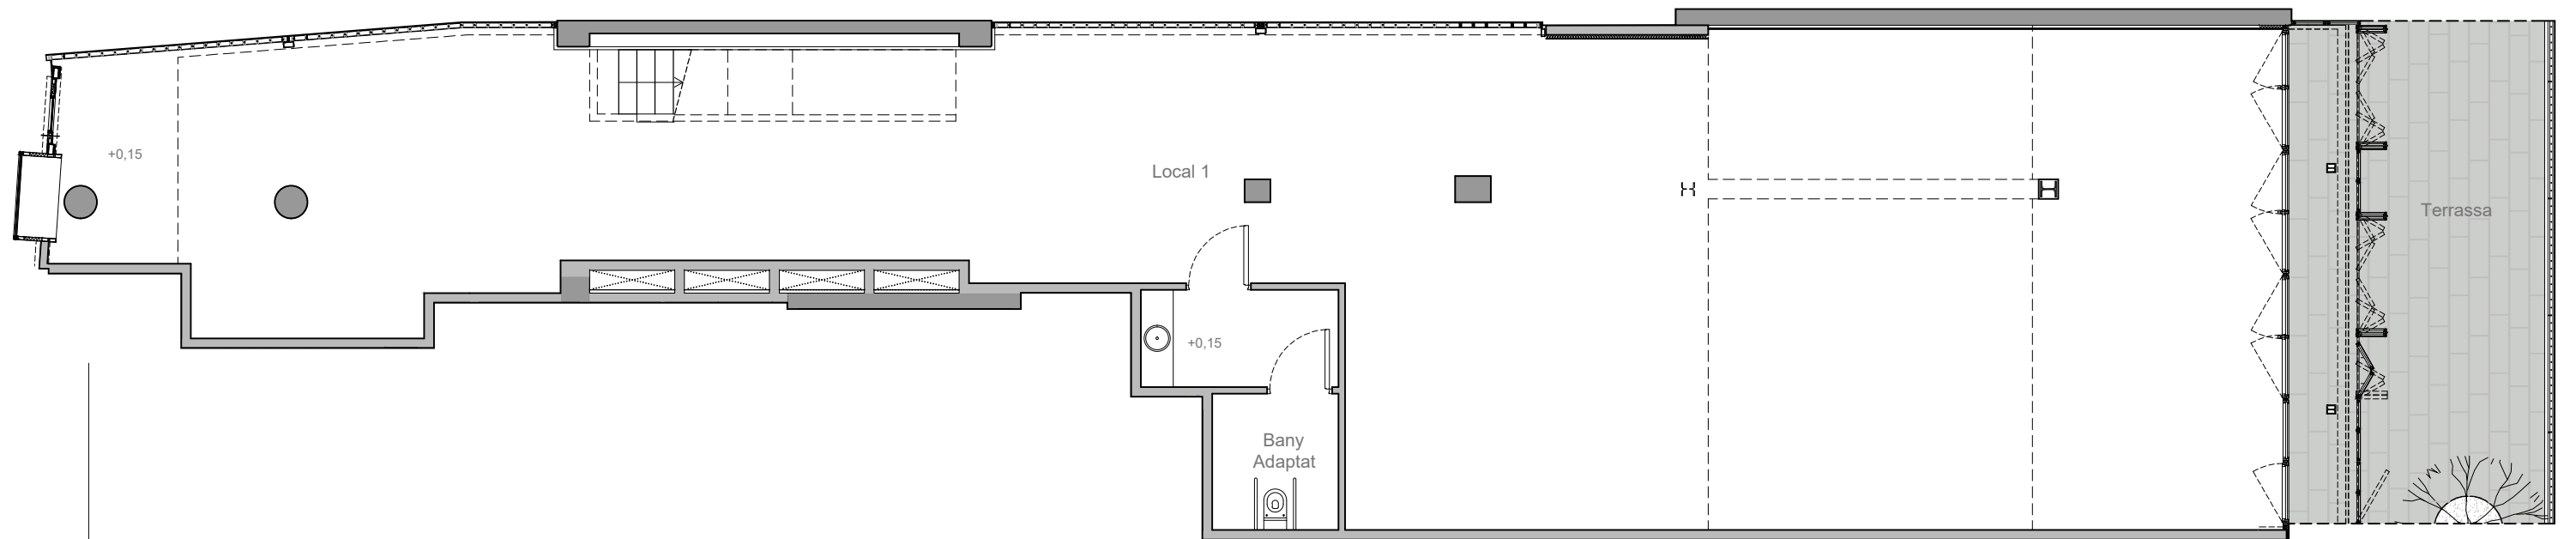

VINCULAT A PLANTA ALTELL

NOTA:


FITXER	PRJ046-055	DATA	NOVEMBRE - 2021	
REF.	1651101001			
BLOC	--	ESCALA	PIS	LOCAL
			PB	I
VERSIO	--	ESCALA GRAFICA		
		0 1 2 3 4		
ESCALA (Din A3)	1/100			

NN Núñez i Navarro
 ·URGELL 230·BARCELONA·08036·TI.933.636.950·


DATA:

NN-DIPUTACIÓ 459


CARRER DIPUTACIÓ Nº 459, BARCELONA

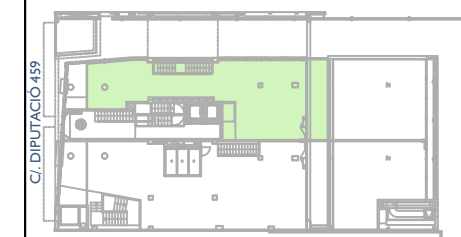

PLANTA ALTELL- LOCAL I

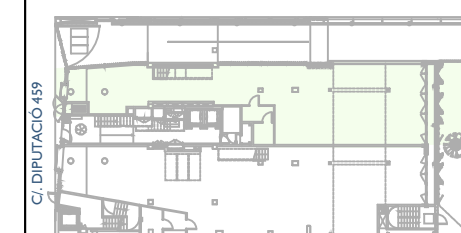

PLANTA BAIXA - LOCAL I

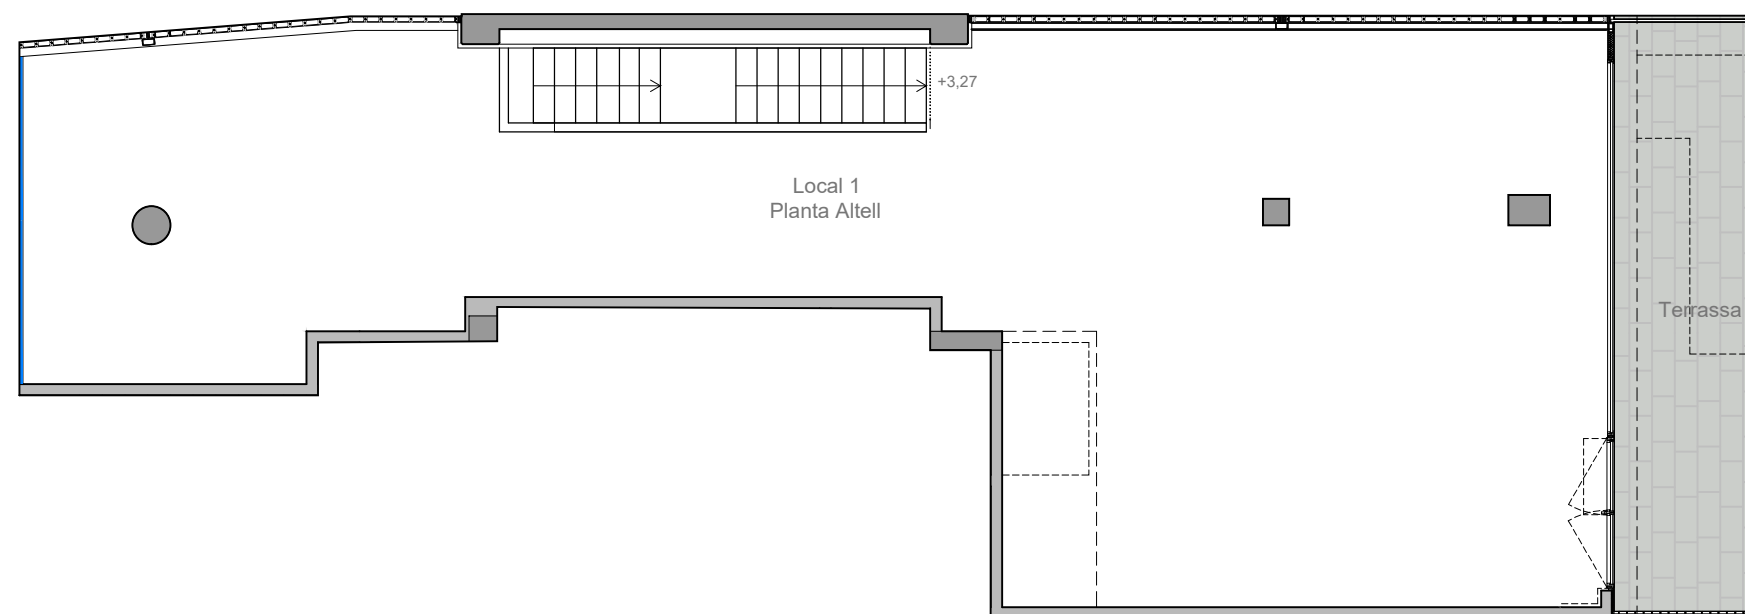

VINCULAT A PLANTA BAIXA

NOTA:

FITXER	PRJ046-055	DATA	NOVEMBRE - 2021	
REF.	1651101001			
BLOC	--	ESCALA	PIS	LOCAL
		--	ALT.	I
VERSIO	--	ESCALA GRAFICA		
		0 1 2 3 4		
ESCALA (Din A3)	1/100			

 Núñez i Navarro

·URGELL 230·BARCELONA·08036·Tl.933.636.950·

DATA: