



NN-DIPUTACIÓ 459


CARRER DIPUTACIÓ Nº 459, BARCELONA

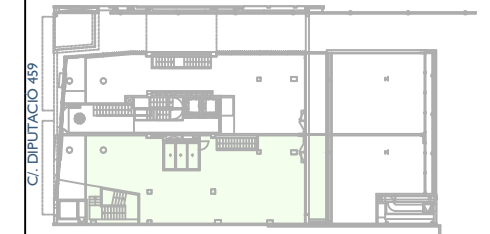

PLANTA ALTELL- LOCAL 2

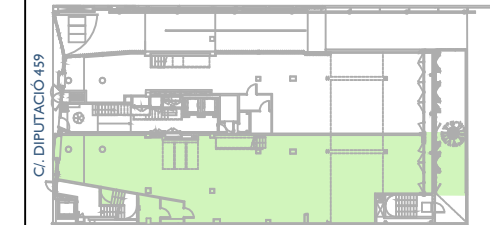

PLANTA BAIXA - LOCAL 2

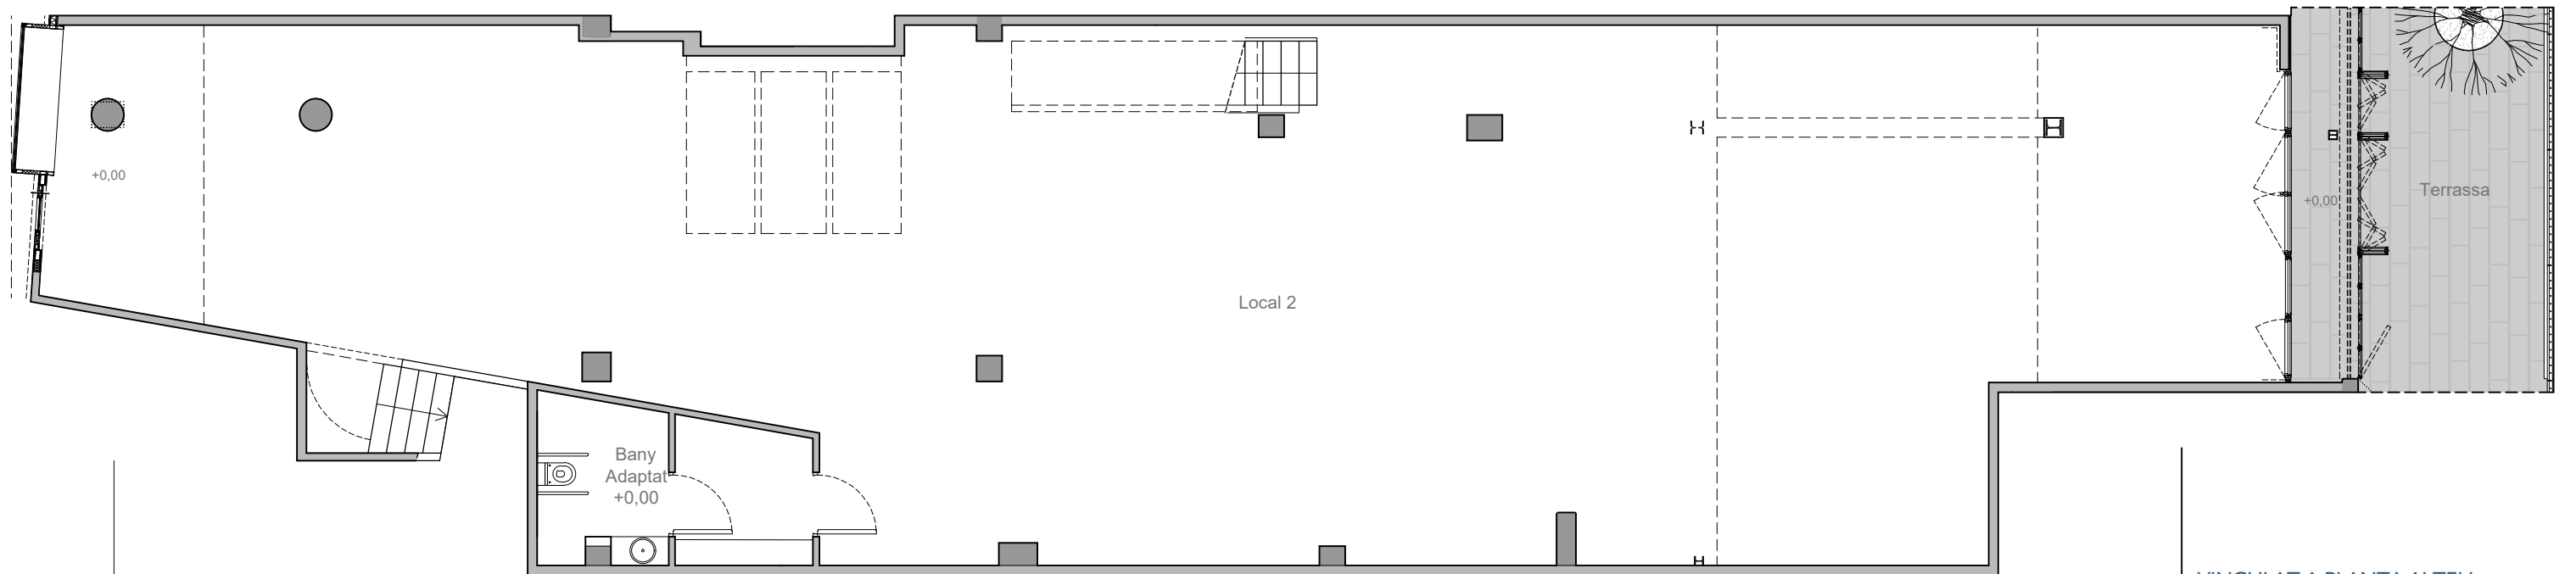

VINCULAT A PLANTA ALTELL

NOTA:

FITXER	PRJ046-055	DATA	NOVEMBRE - 2021	
REF.	1651101002	BLOC	ESCALA	LOCAL
		--	--	PB 2
VERSIO	ESCALA GRAFICA			
	0 1 2 3 4			
ESCALA (Din A3)	1/100			


NN Núñez i Navarro

·URGELL 230·BARCELONA·08036·TI.933.636.950·


DATA:

NN-DIPUTACIÓ 459


CARRER DIPUTACIÓ Nº 459, BARCELONA

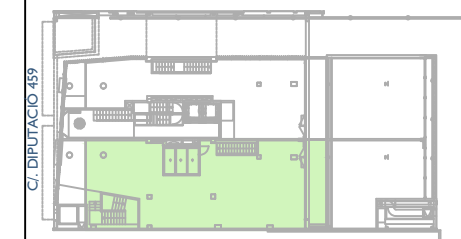

PLANTA ALTELL- LOCAL 2

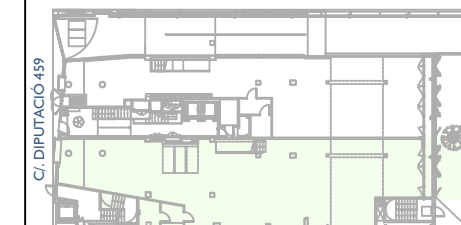

PLANTA BAIXA - LOCAL 2

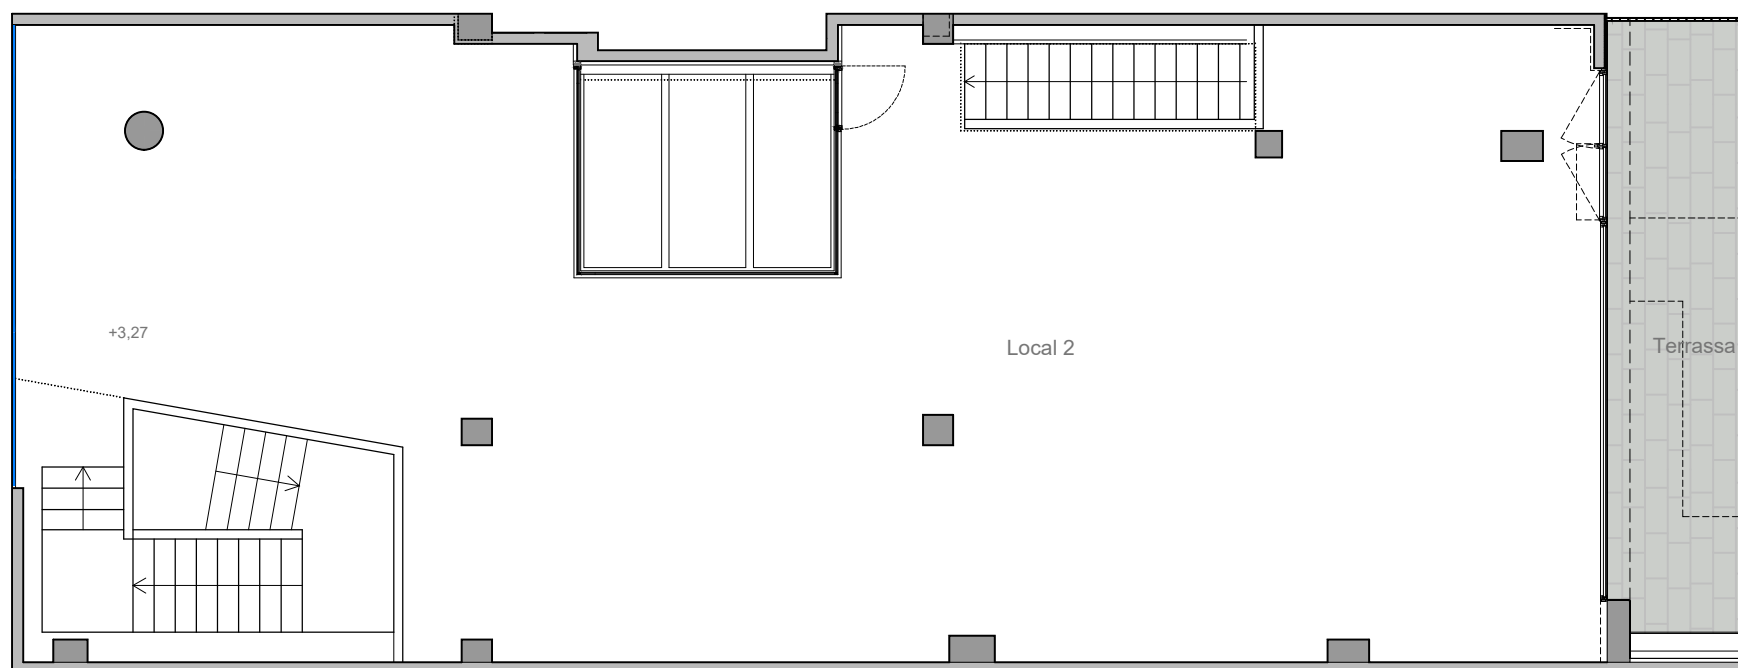

VINCULAT A PLANTA BAIXA

NOTA:

FITXER	PRJ046-055	DATA	
REF.	1651101002	NOVEMBRE - 2021	
BLOC	--	ESCALA	PIS LOCAL
		--	ALT. 2
VERSIO	--	ESCALA GRAFICA	
		0 1 2 3 4	
ESCALA (Din A3)	1/100		

 Núñez i Navarro

·URGELL 230·BARCELONA·08036·TI.933.636.950·

DATA: