



NN-CALABRIA

CARRER CALÀBRIA, 169

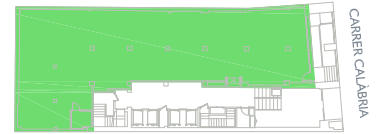

PLANTA BAIXA - LOCAL

O	I	P
C	G	

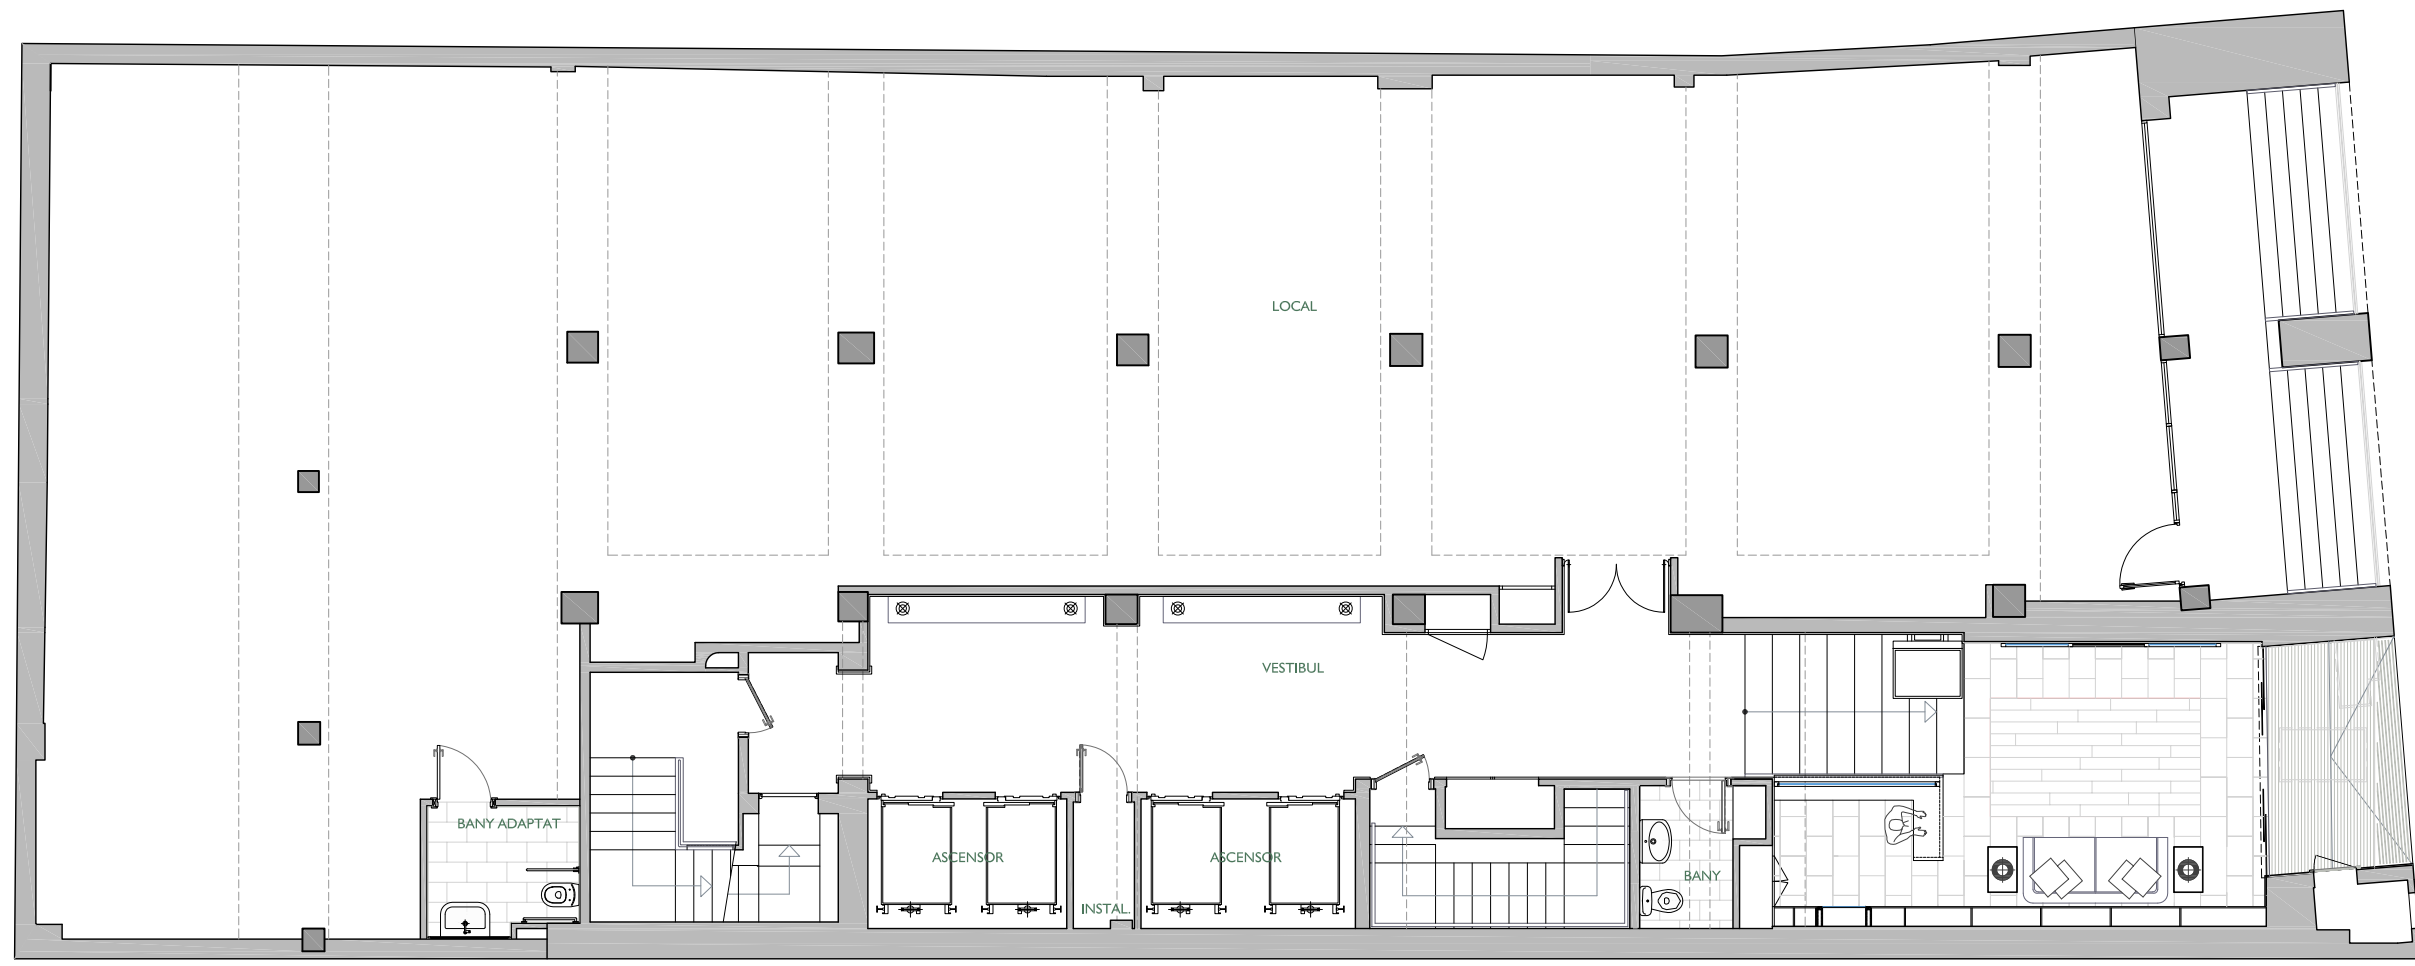

		SUPERFÍCIE CONSTRUÏDA	SUPERFÍCIE ÚTIL
LOCAL			
SUPERFÍCIES EXTERIORS			
Terrassa Principal	Terrassa Posterior	Terrassa Int. illa	Pati
			Jardí

ARQUITECTE:
SANTIAGO CASANOVA I NAVARRO

FITXER	PEA171202C	DATA	ABRIL 2012	
REF.	1712101001			
BLOC	--	ESCALA	PIS	PORTA
			PB	--
VERSIO	--	ESCALA GRÀFICA		
		0 1 2 3 4		
Format Especial	1/100			